

 UNIONE EUROPEA	 REGIONE CALABRIA DIPARTIMENTO 6 Infrastrutture - Lavori Pubblici - Mobilità SETTORE 5 Lavori Pubblici	 COMUNE CROPALATI Via Roma n.86 87060 Cropalati (CS) Tel. 0983.61064-Fax 0983.61877 www.comune.cropalati.cs.it
 REPUBBLICA ITALIANA		

MANIFESTAZIONE DI INTERESSE PER LA CONCESSIONE DI CONTRIBUTI FINALIZZATI ALLA ESECUZIONE DI INTERVENTI DI ADEGUAMENTO SISMICO O, EVENTUALMENTE, DI DEMOLIZIONE E RICOSTRUZIONE DEGLI EDIFICI DI INTERESSE SCOLASTICI

(D.G.R.N 427 DEL 10 NOVEMBRE 2016)


PROGETTO ESECUTIVO

"ADEGUAMENTO SISMICO EDIFICIO SCUOLA ELEMENTARE/MATERNA"

TAVOLA E.G.05	PIANTE-SEZIONI-PROSPETTI STATO DI FATTO
--------------------------	--


	Timbro e Firma
COMMITTENTE: Amministrazione Comunale di Cropalati RESP. DEL PROCEDIMENTO: Ing. Andrea CALIO'	
PROGETTISTA E C.S.P.: Ing. Alberto BOCCUTI DIRETTORE DEI LAVORI E C.S.E.: Ing. Vincenzo FORCINITI ESPERTO DEL PROTOCOLLO ITACA: Ing. Immacolata FONTANA	

PIANTA FONDAZIONI - STATO ATTUALE

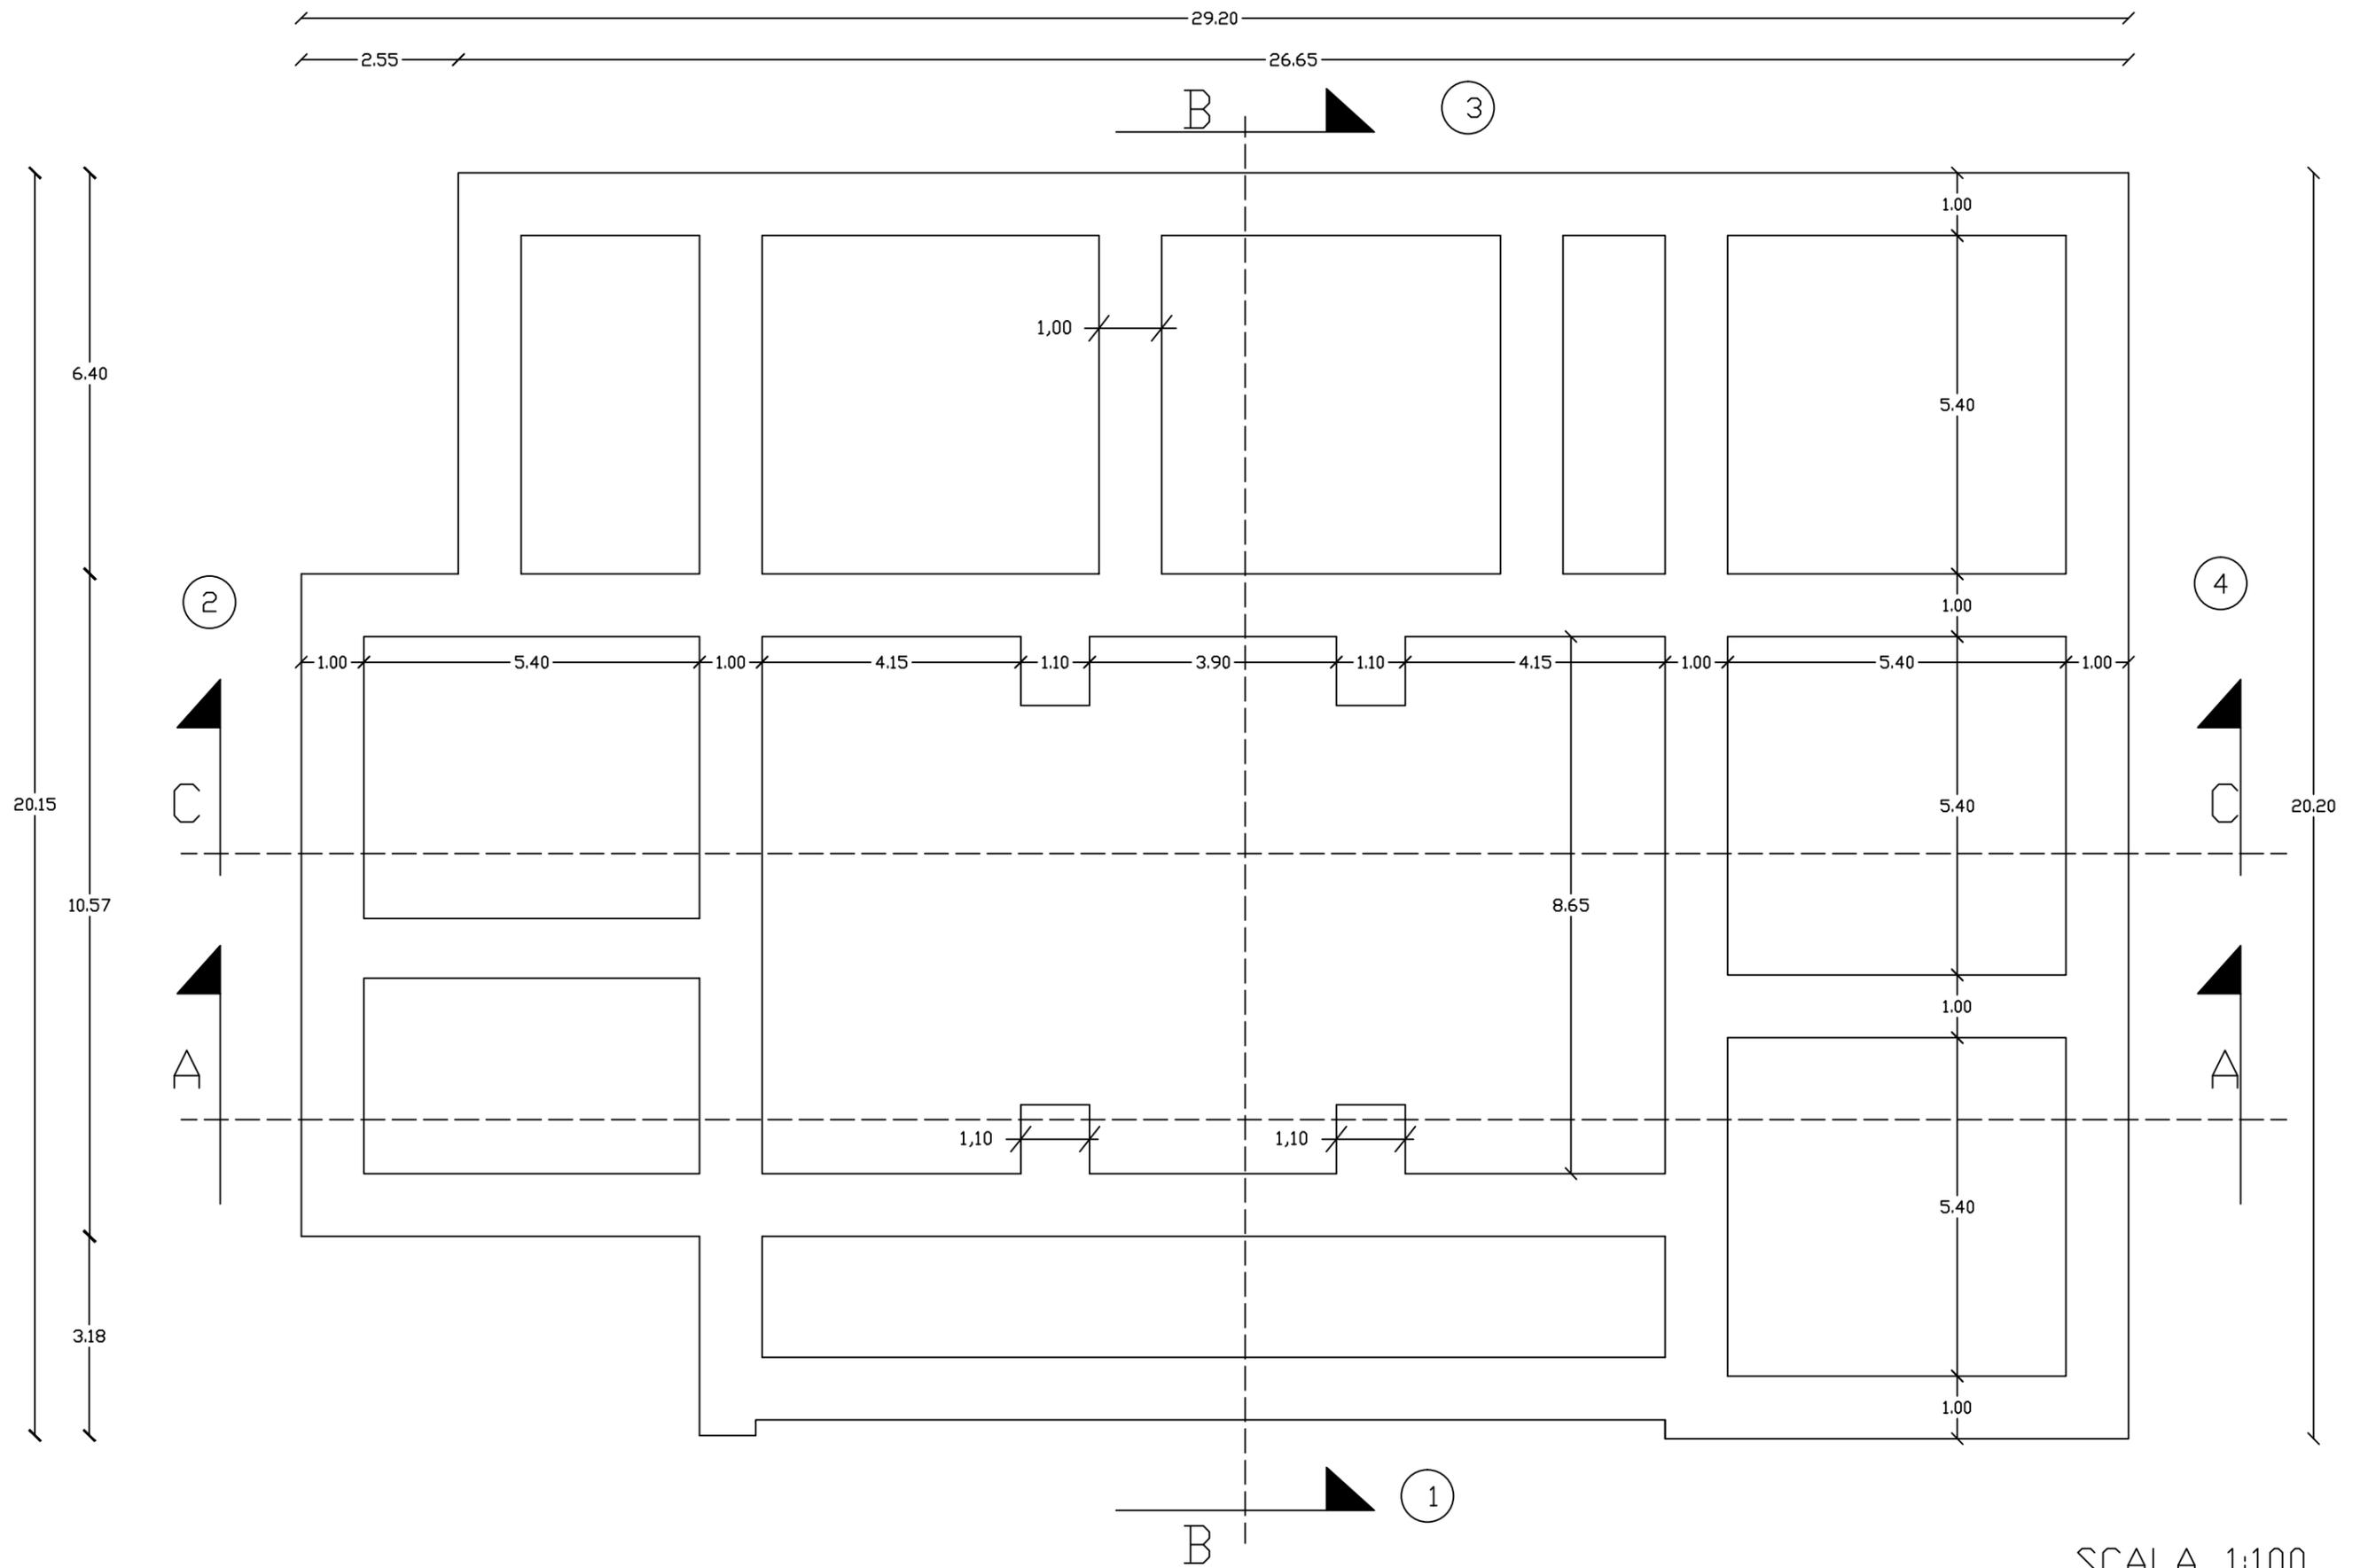


SCALA 1:100

PIANTA PIANO SEMINTERRATO - STATO ATTUALE

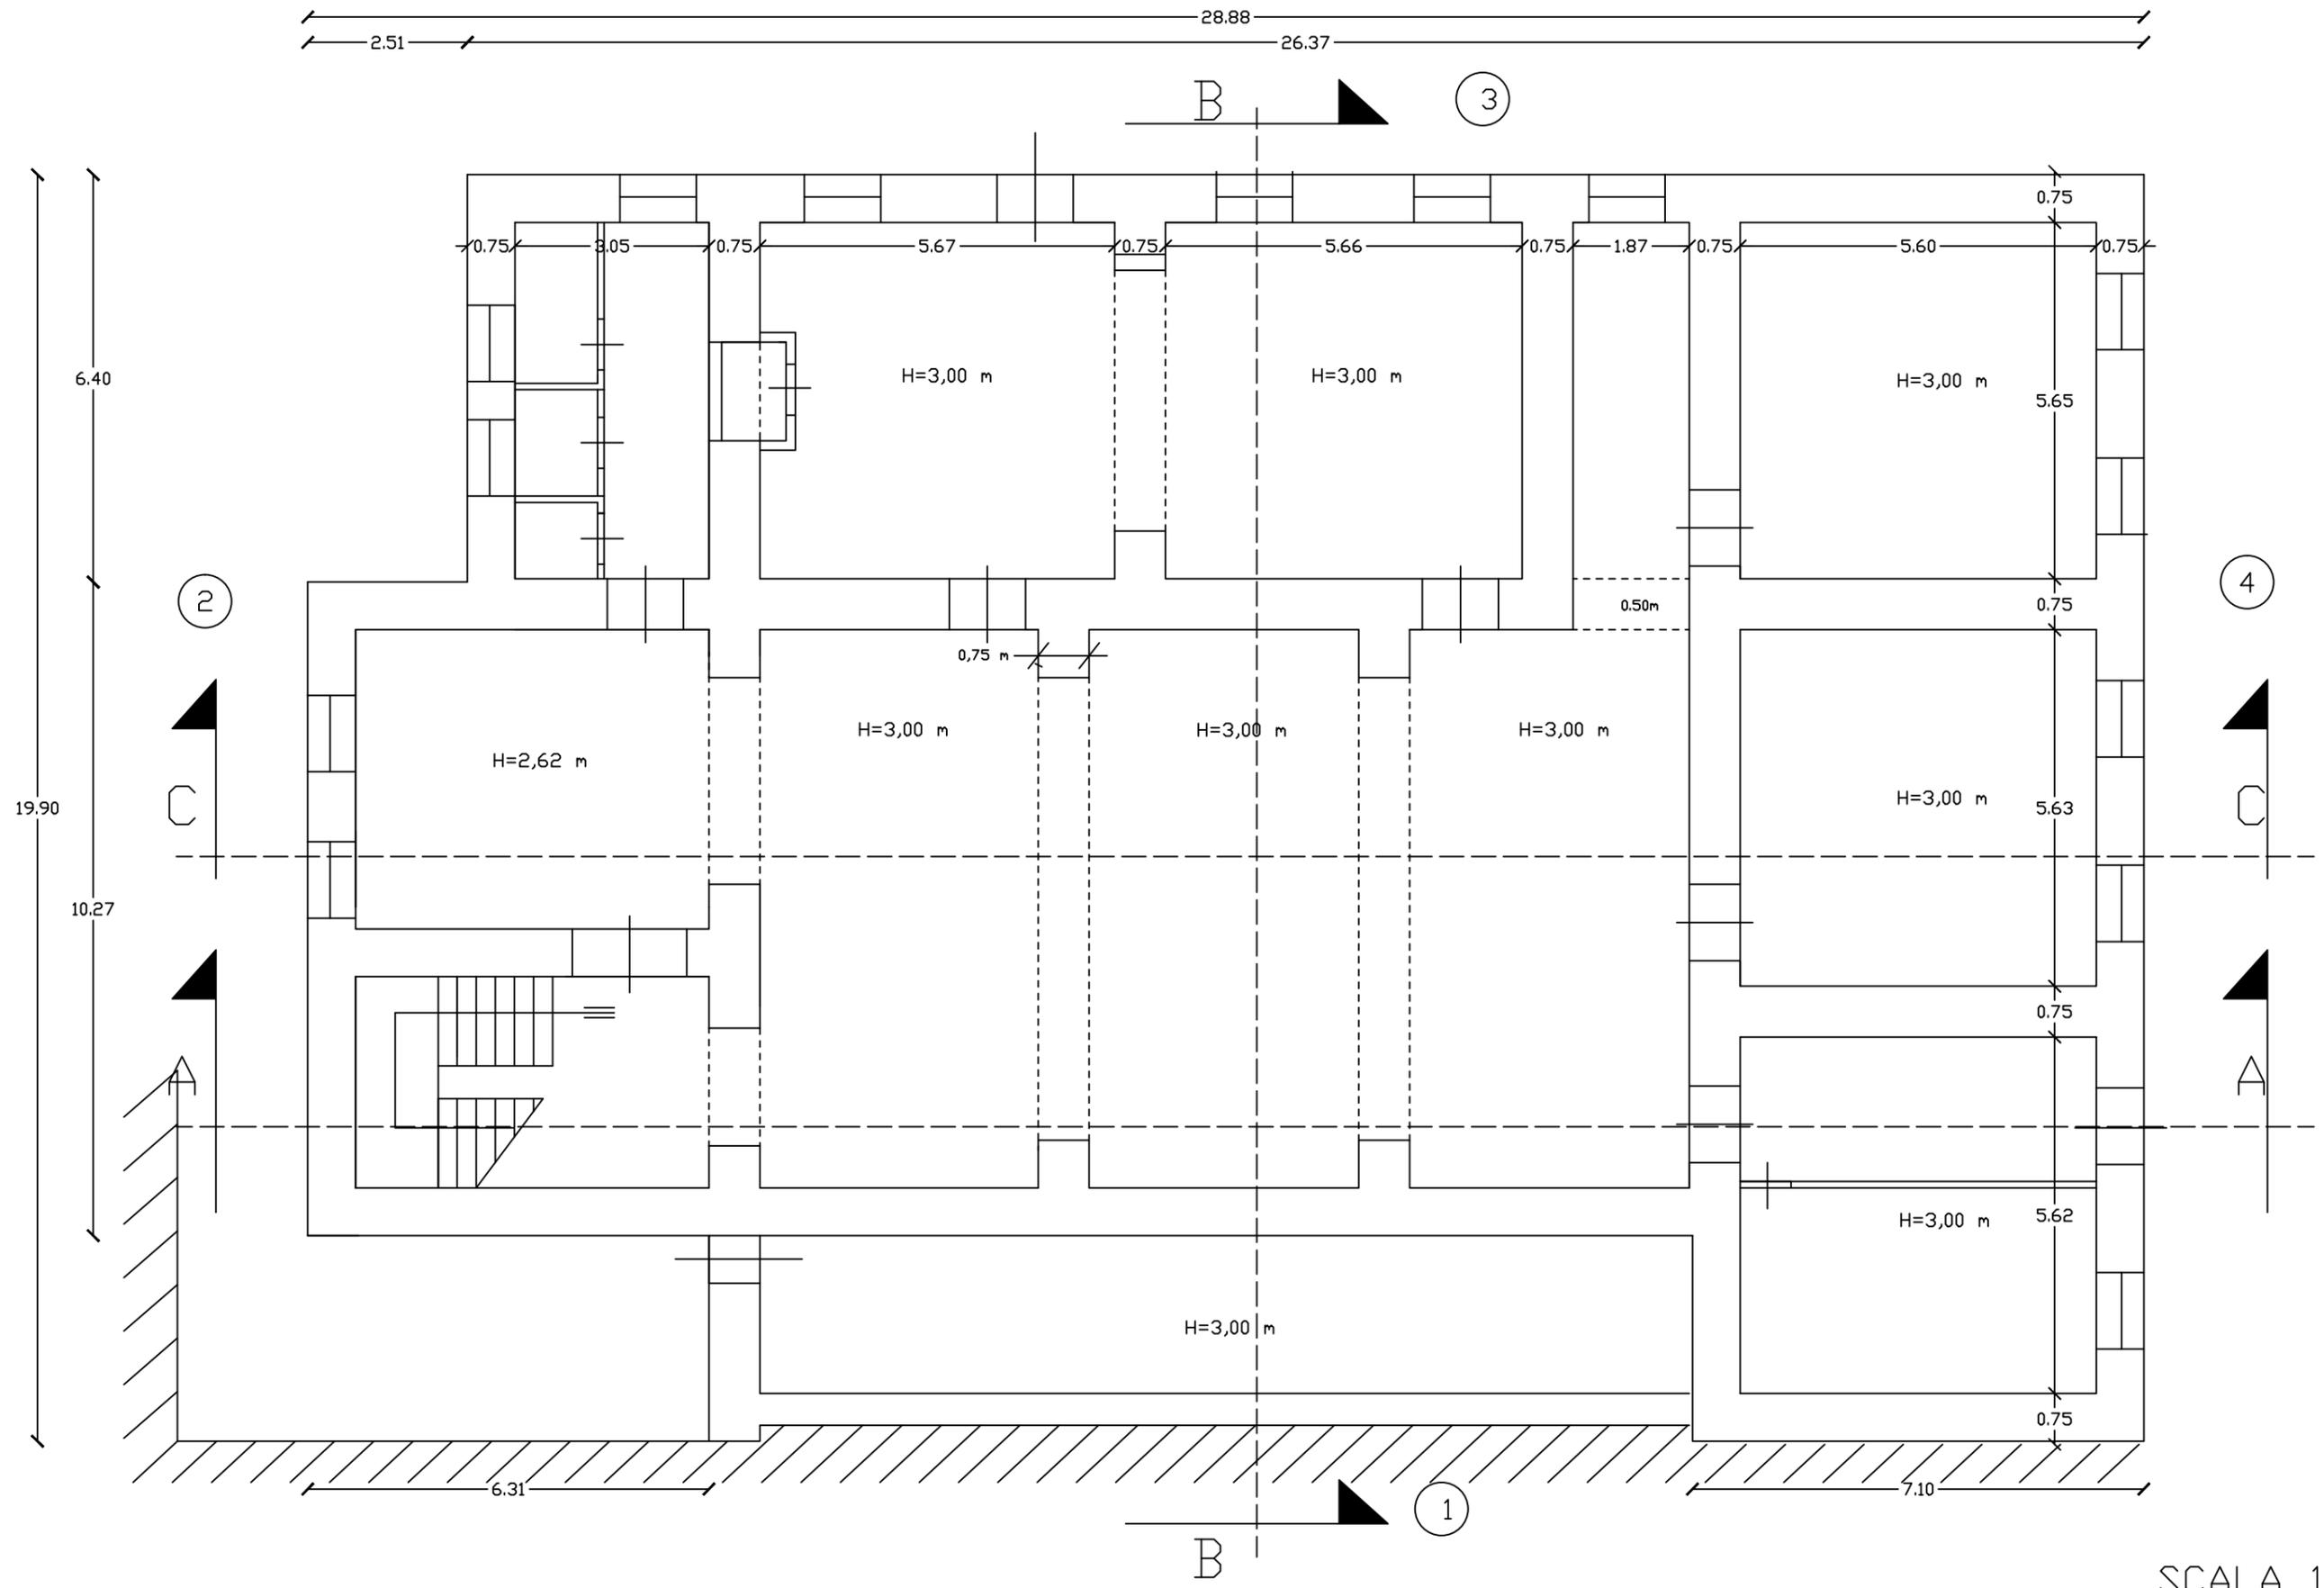


SCALA 1:100

PIANTA PIANO TERRA - STATO ATTUALE

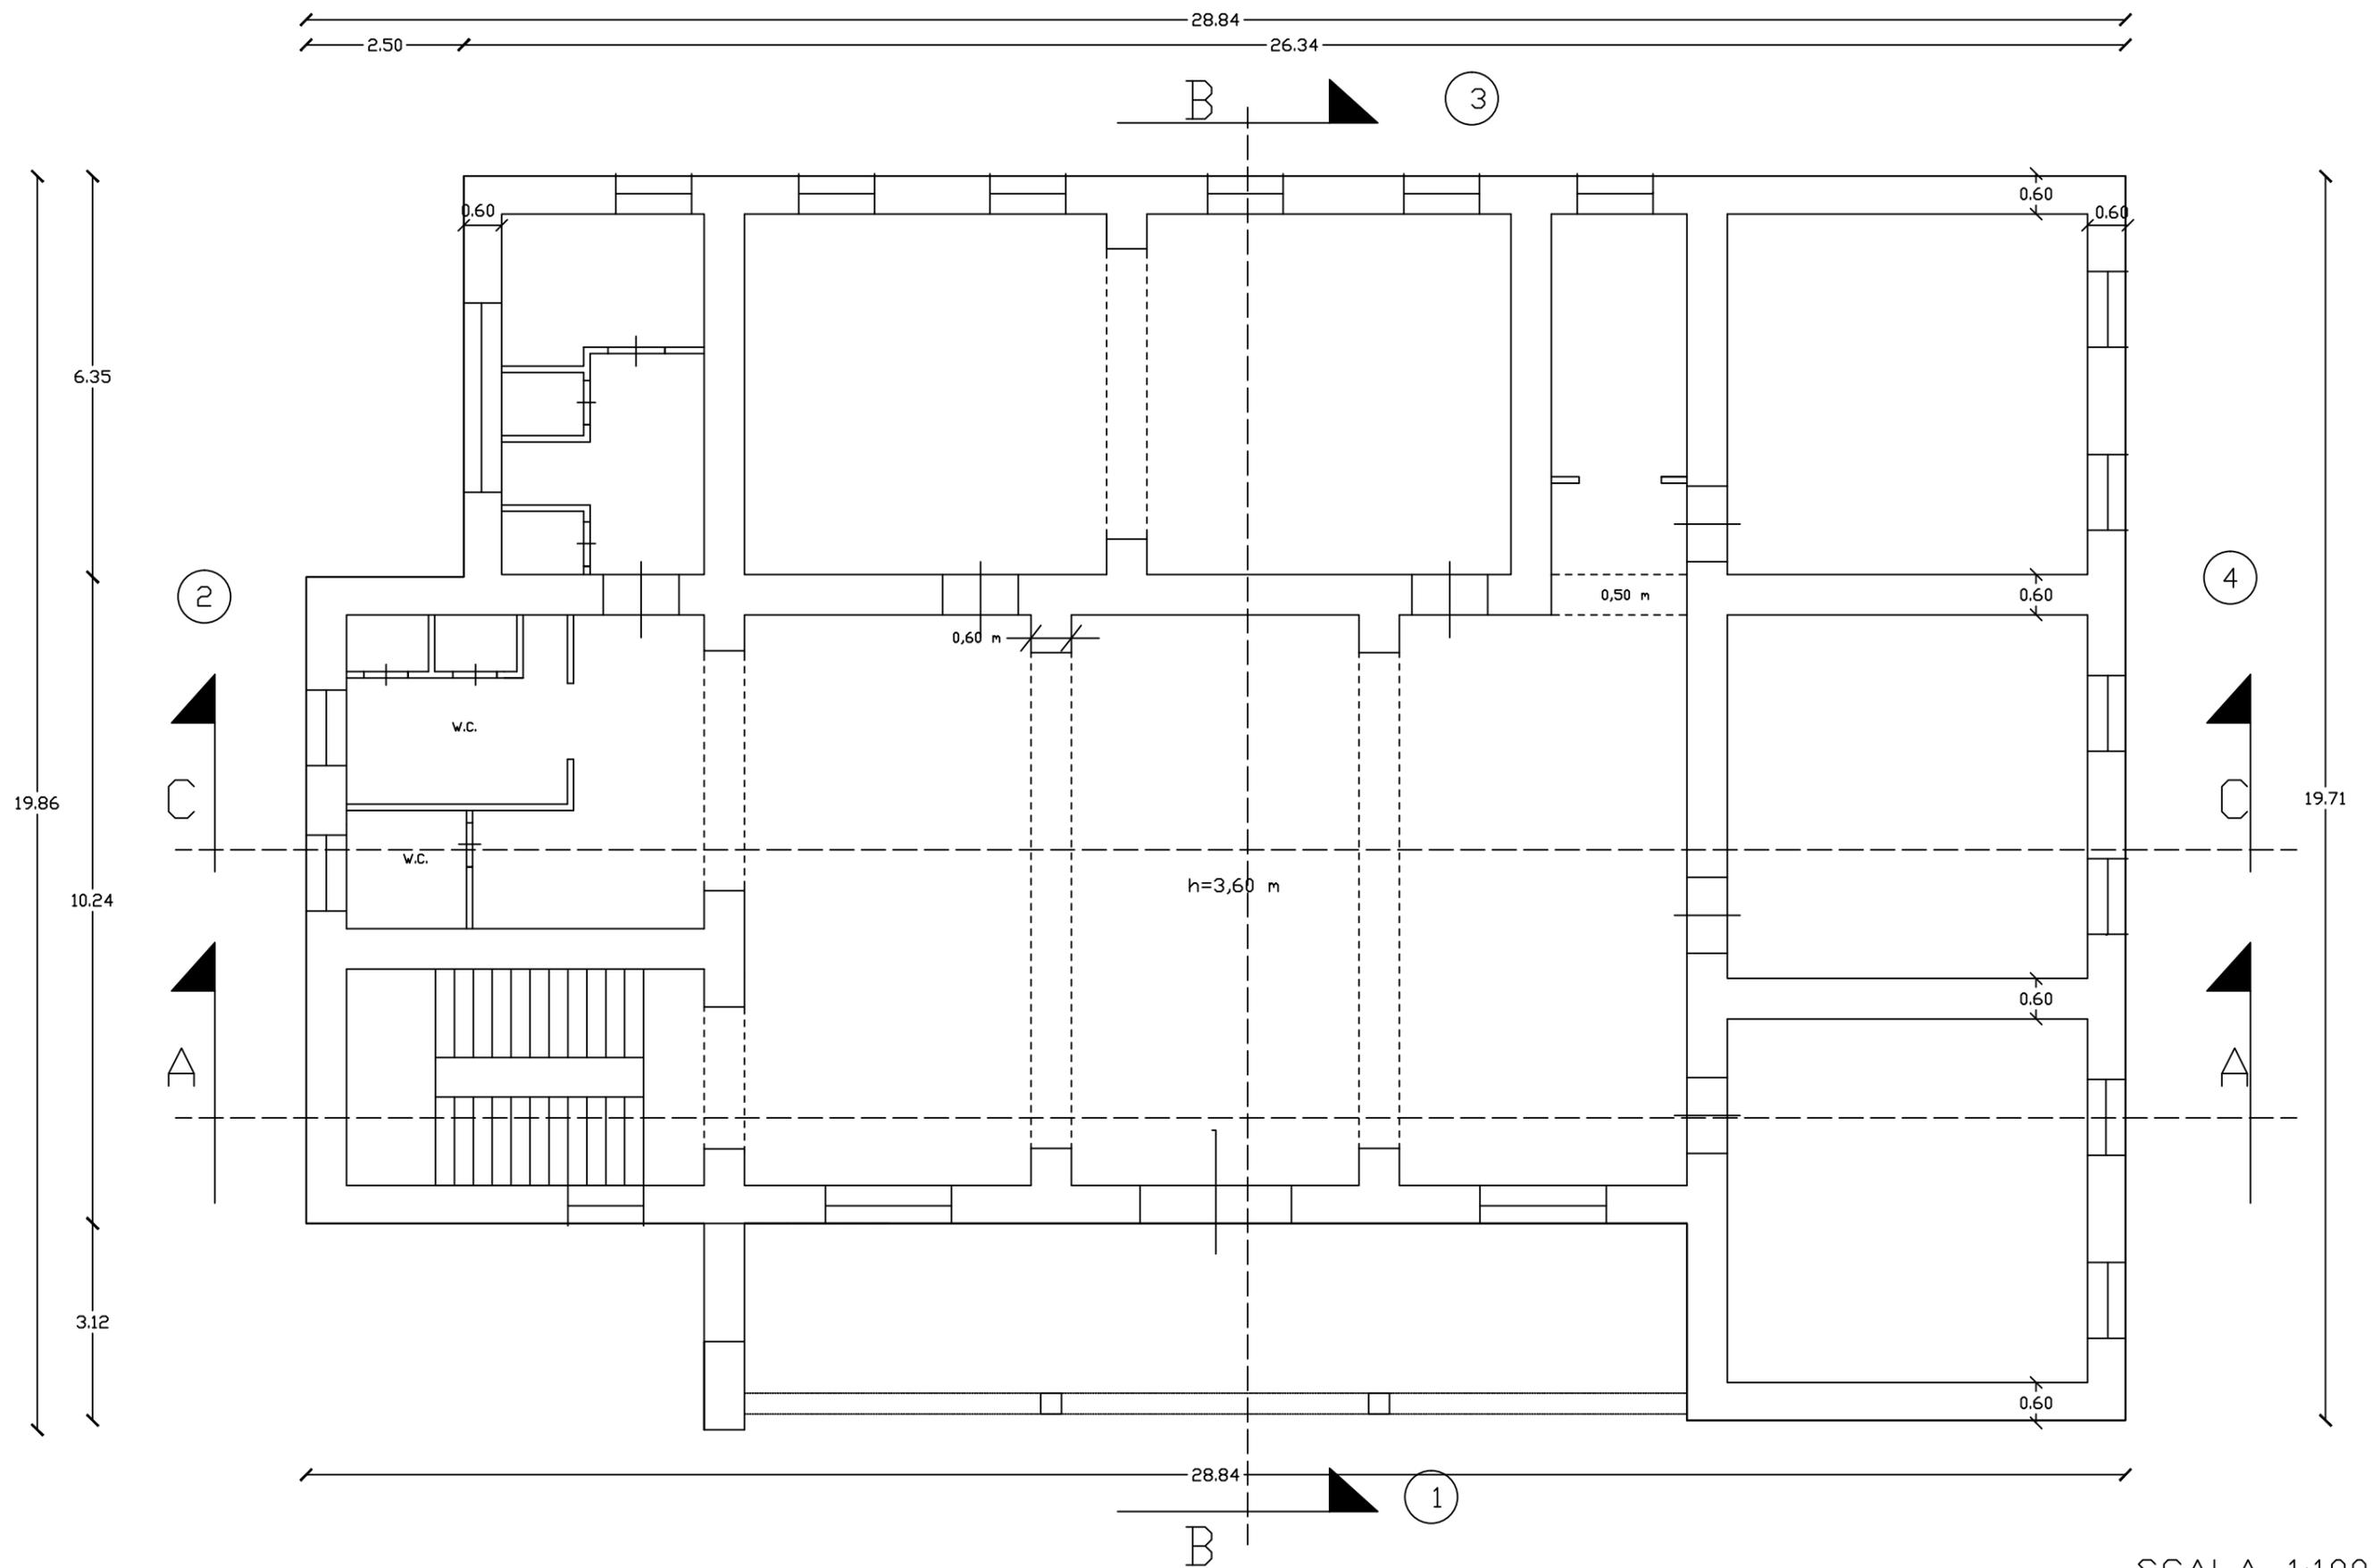


SCALA 1:100

PIANTA PIANO PRIMO - STATO ATTUALE

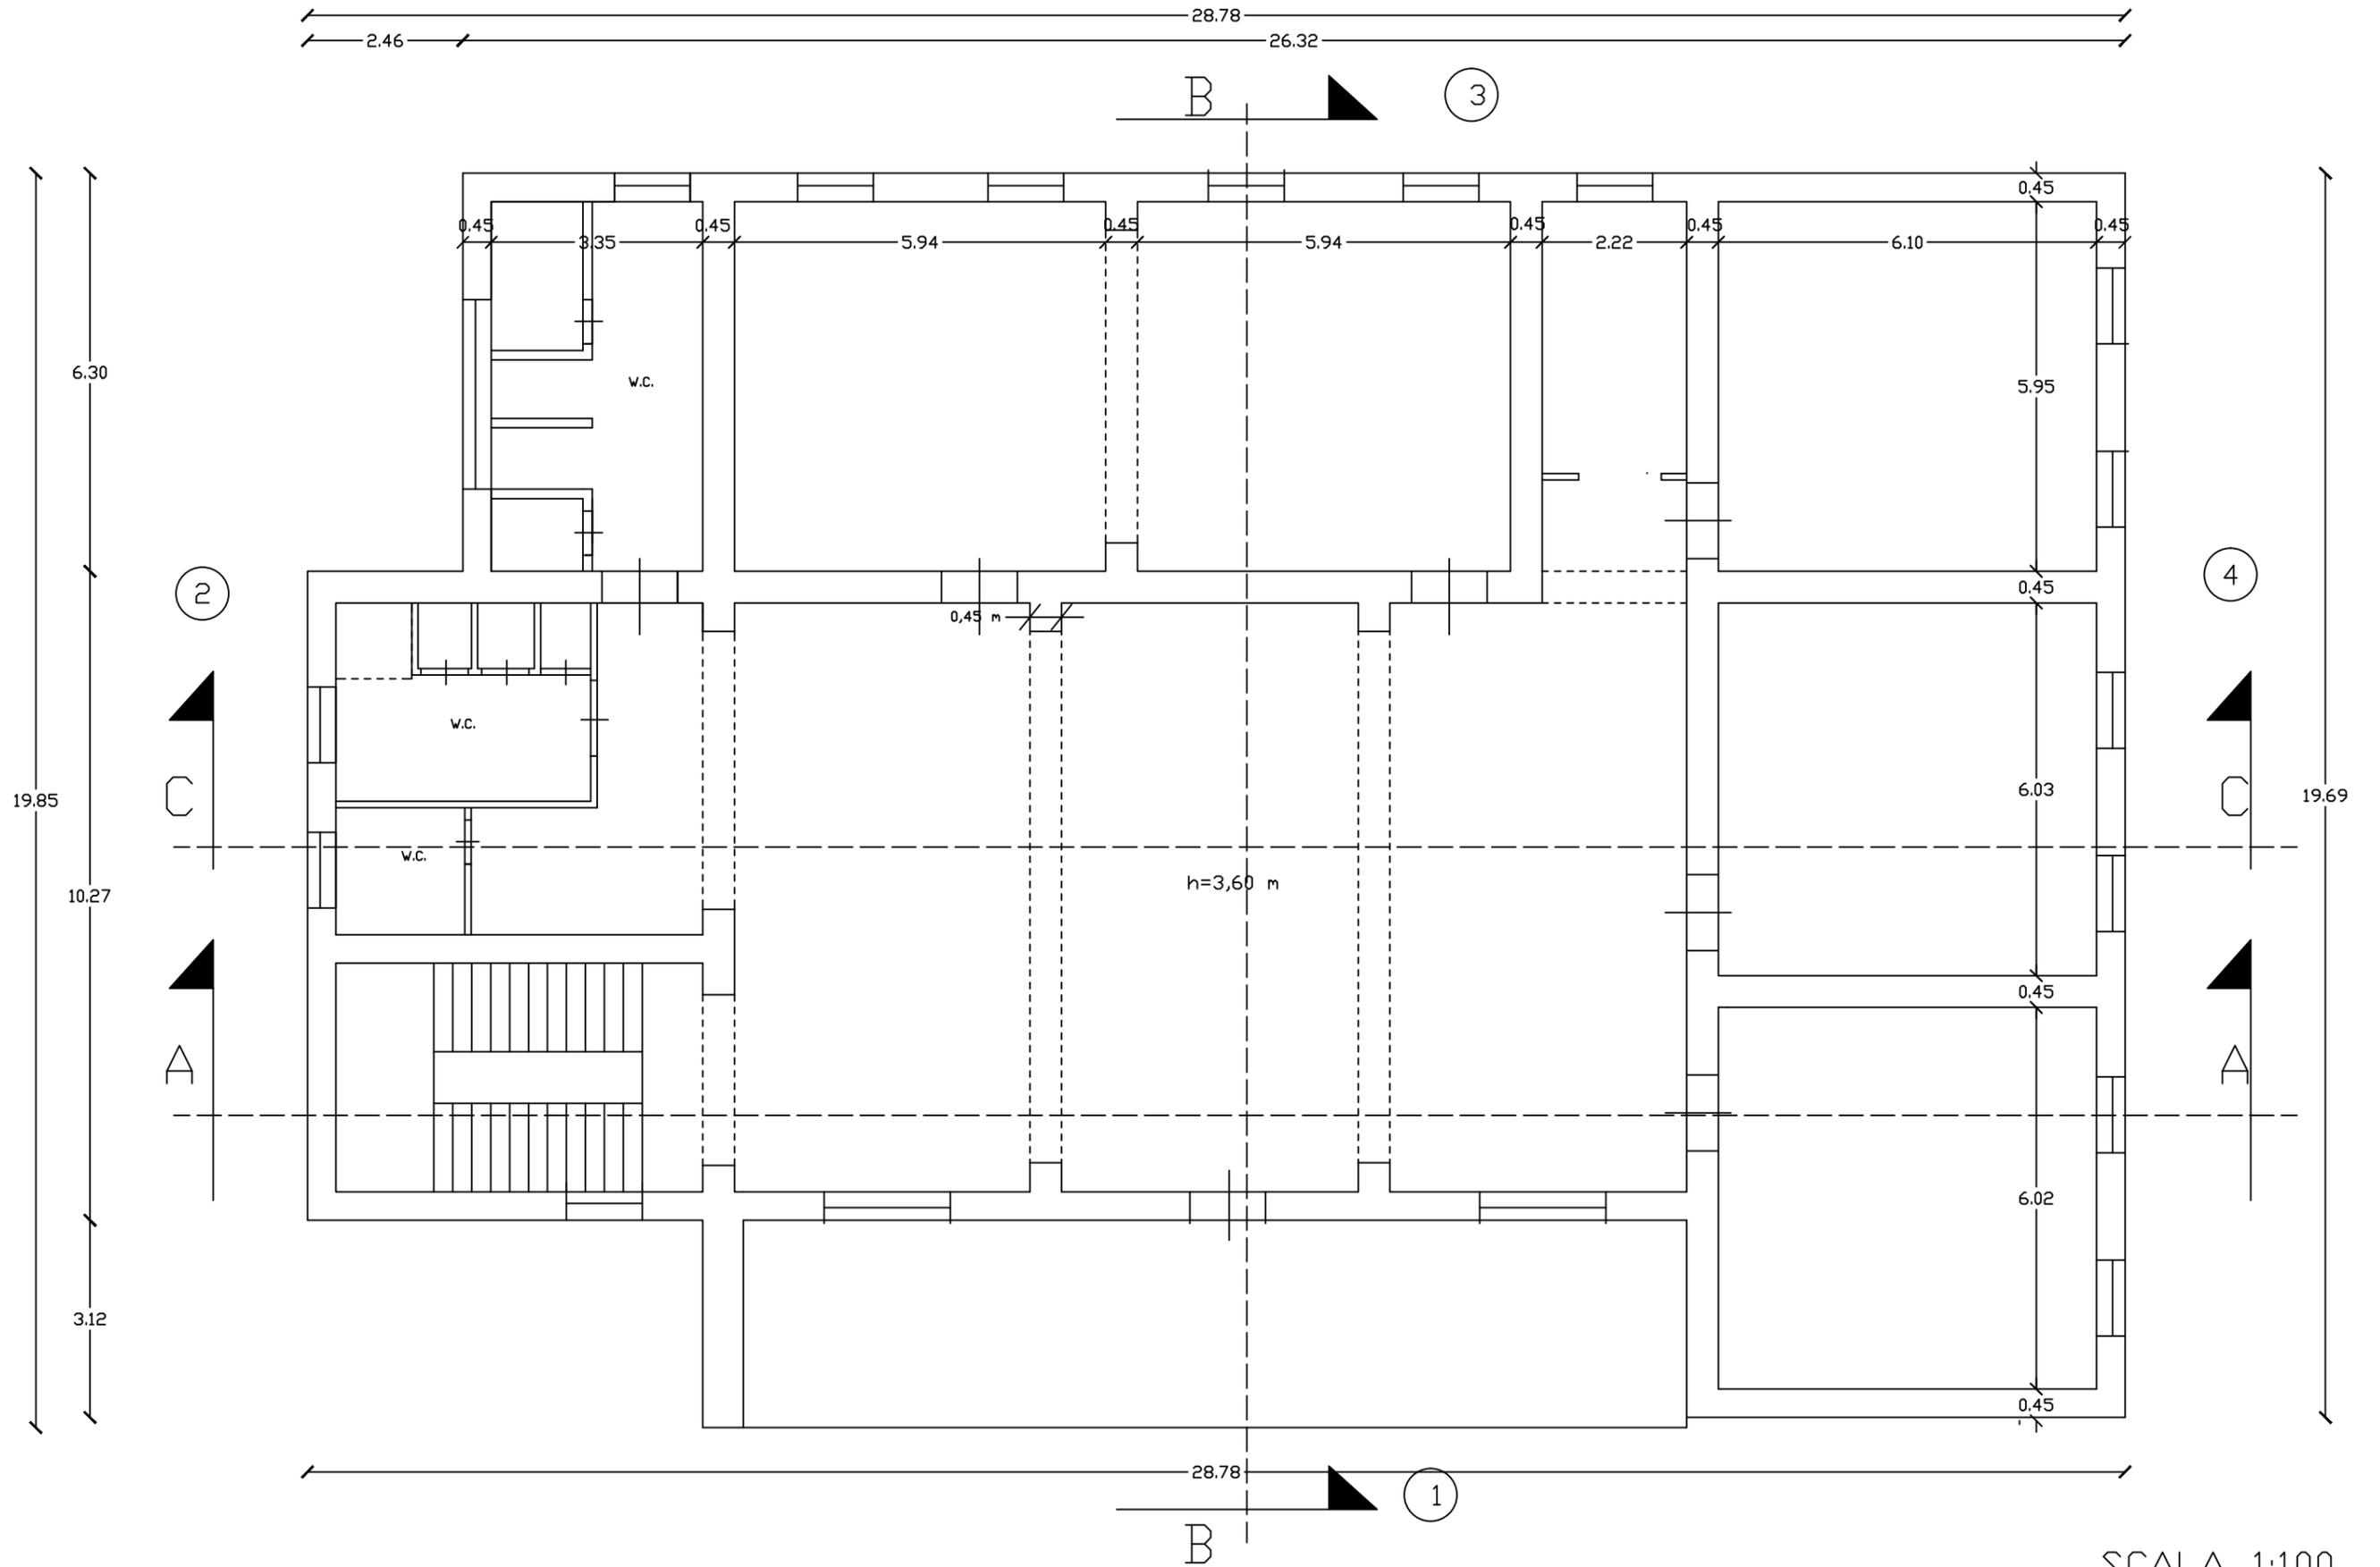


SCALA 1:100

PIANTA PIANO SECONDO - STATO ATTUALE

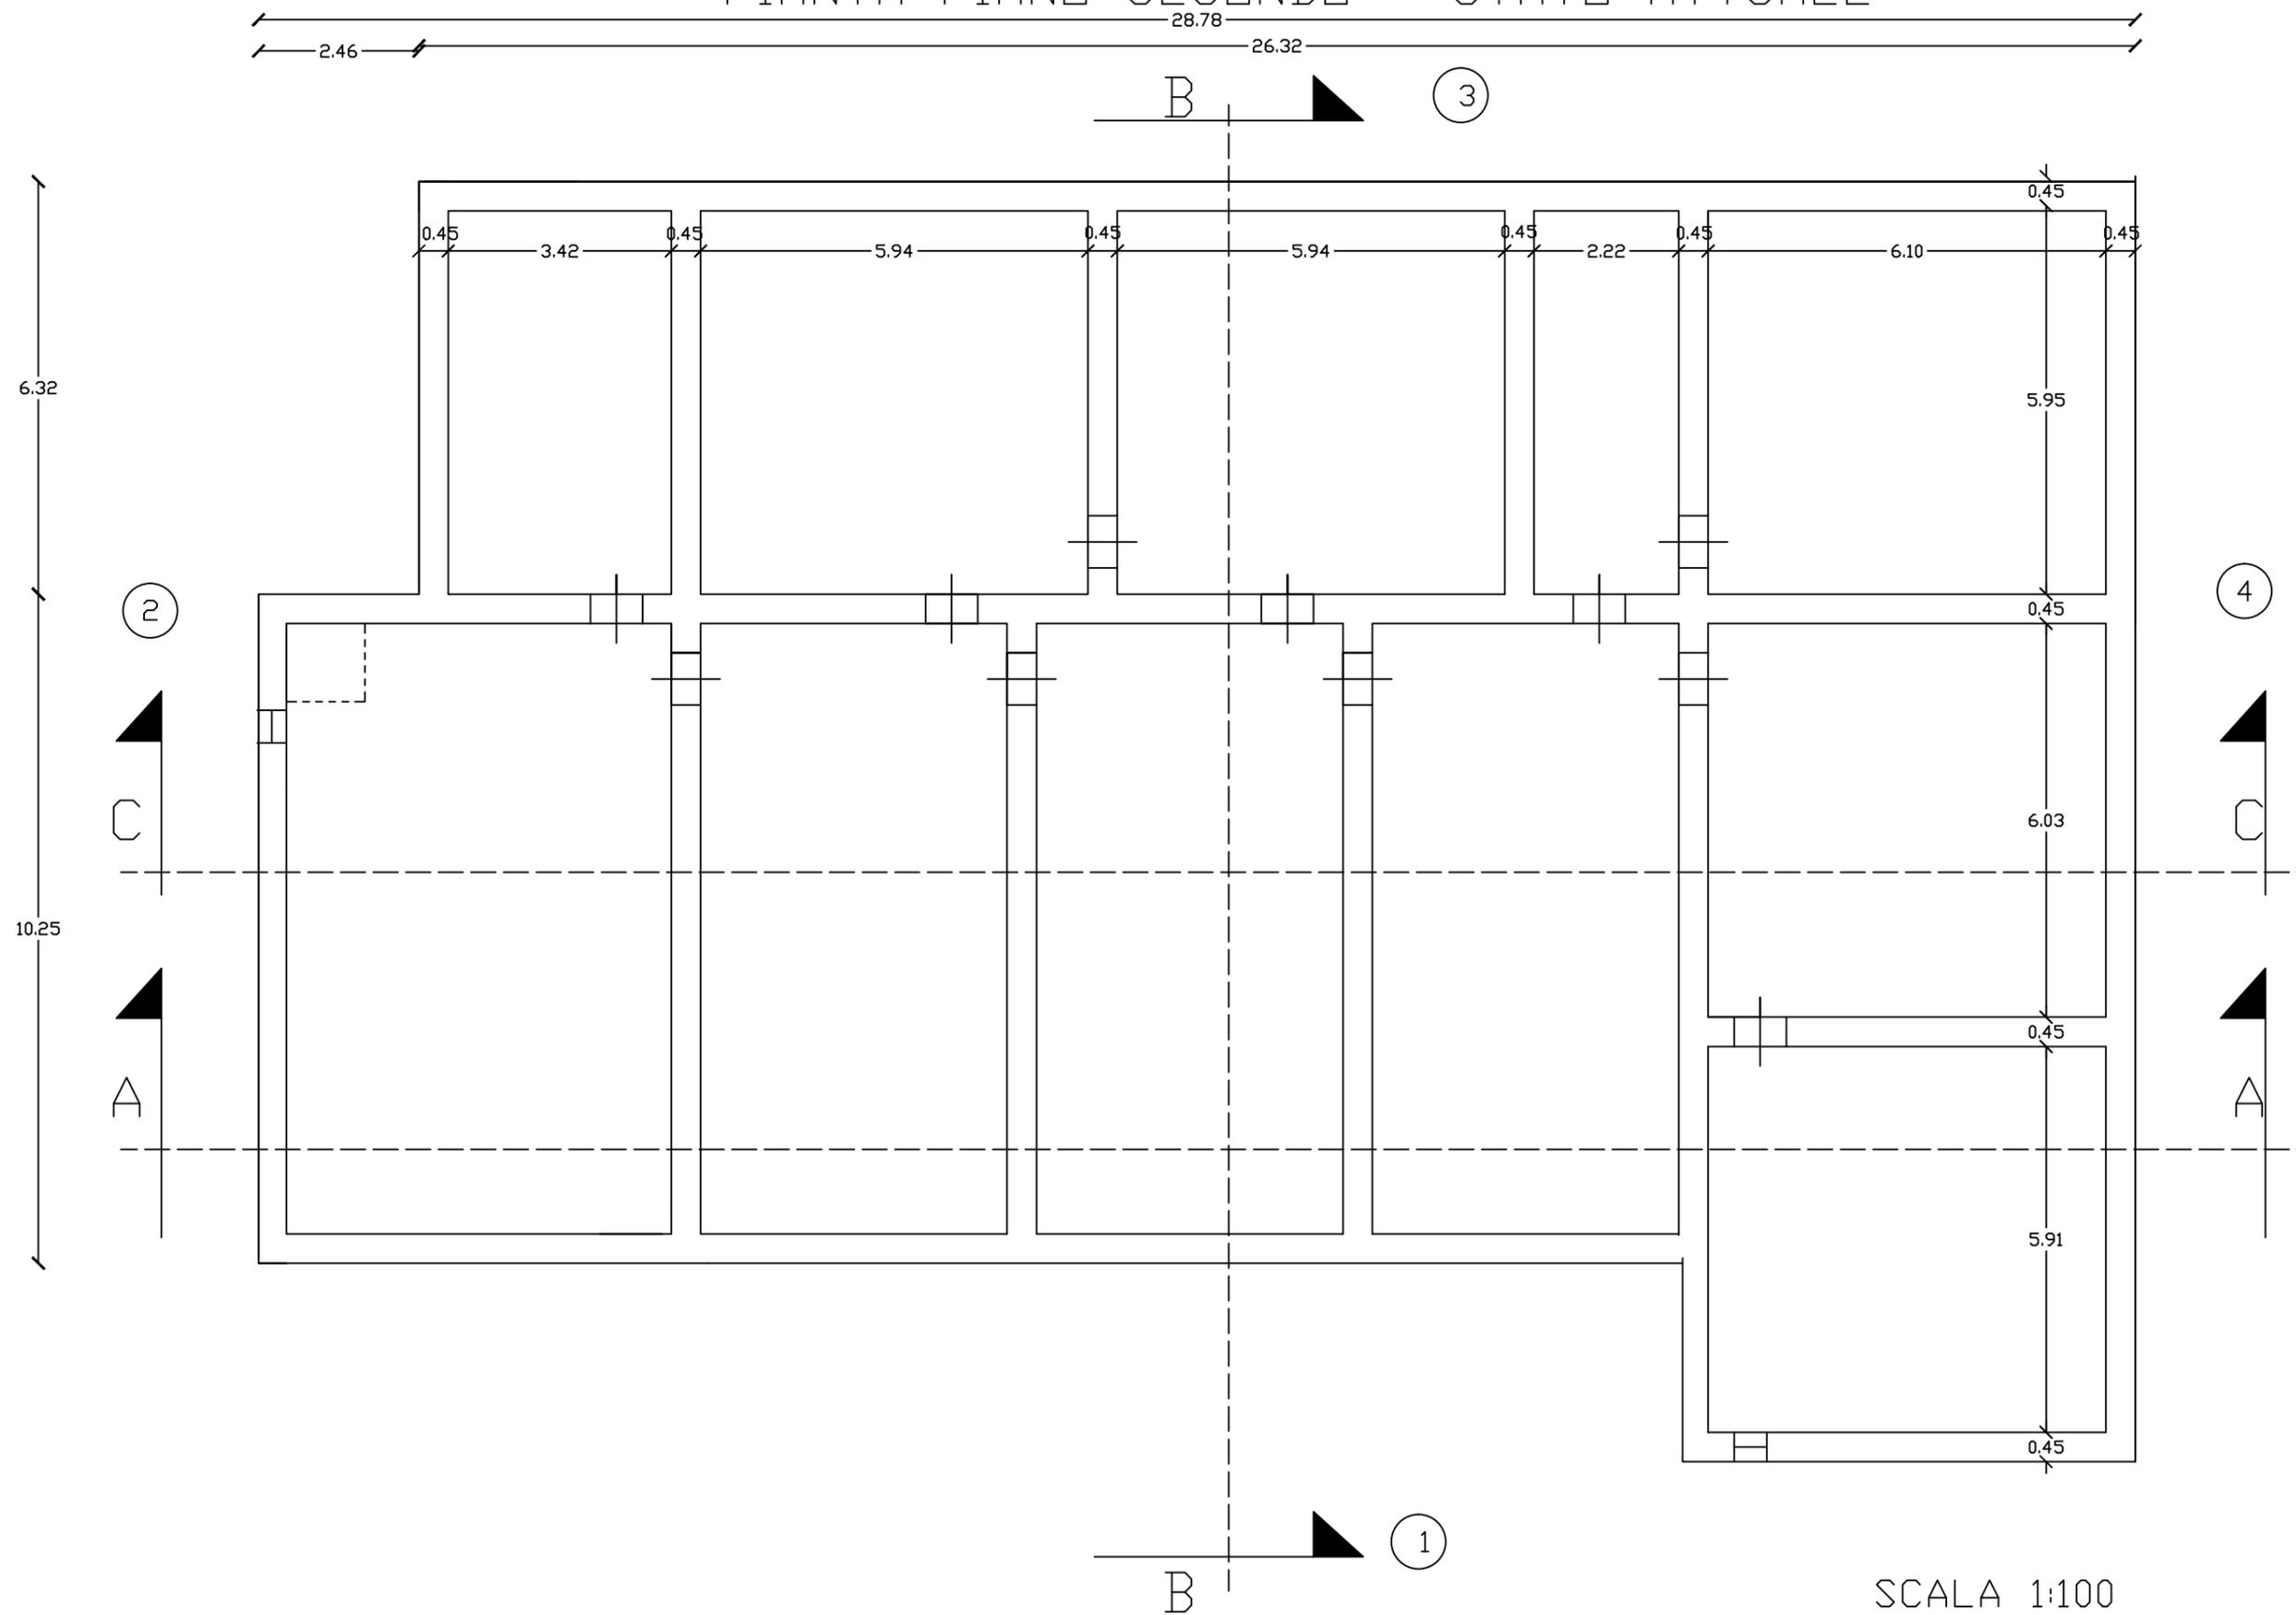


SCALA 1:100

PIANTA COPERTURA - STATO ATTUALE

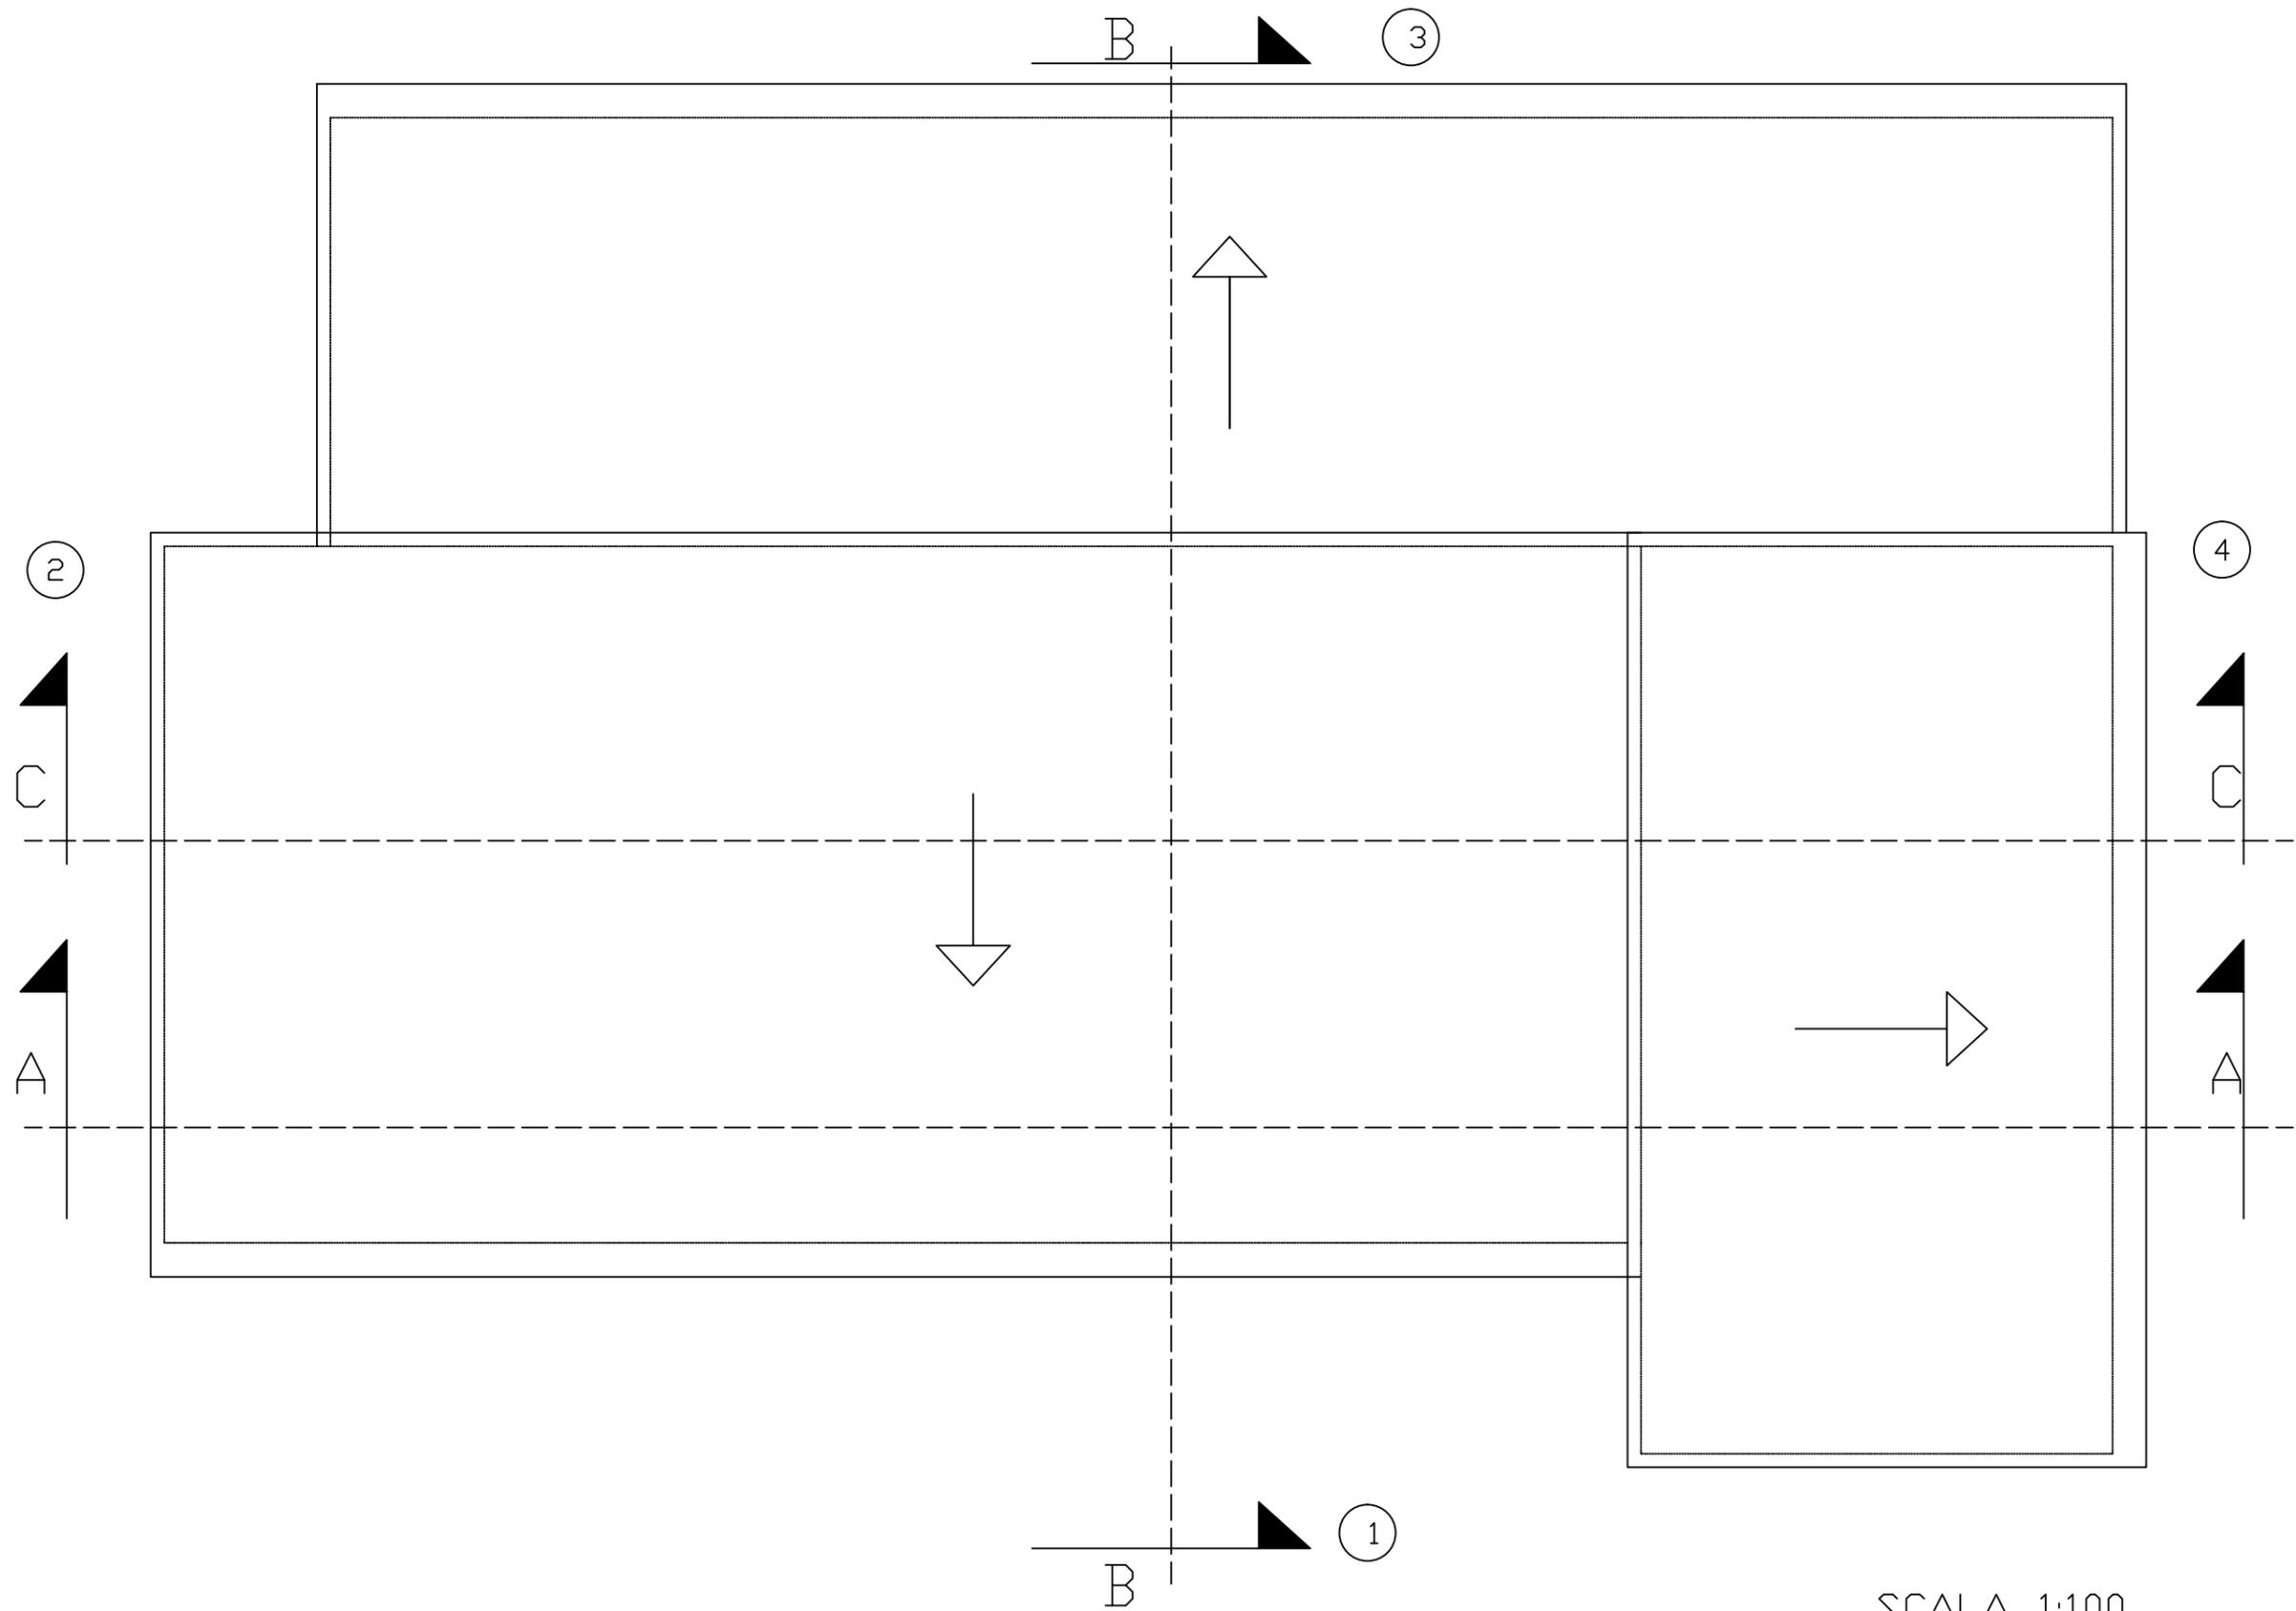


SCALA 1:100

SEZIONE A-A STATO ATTUALE

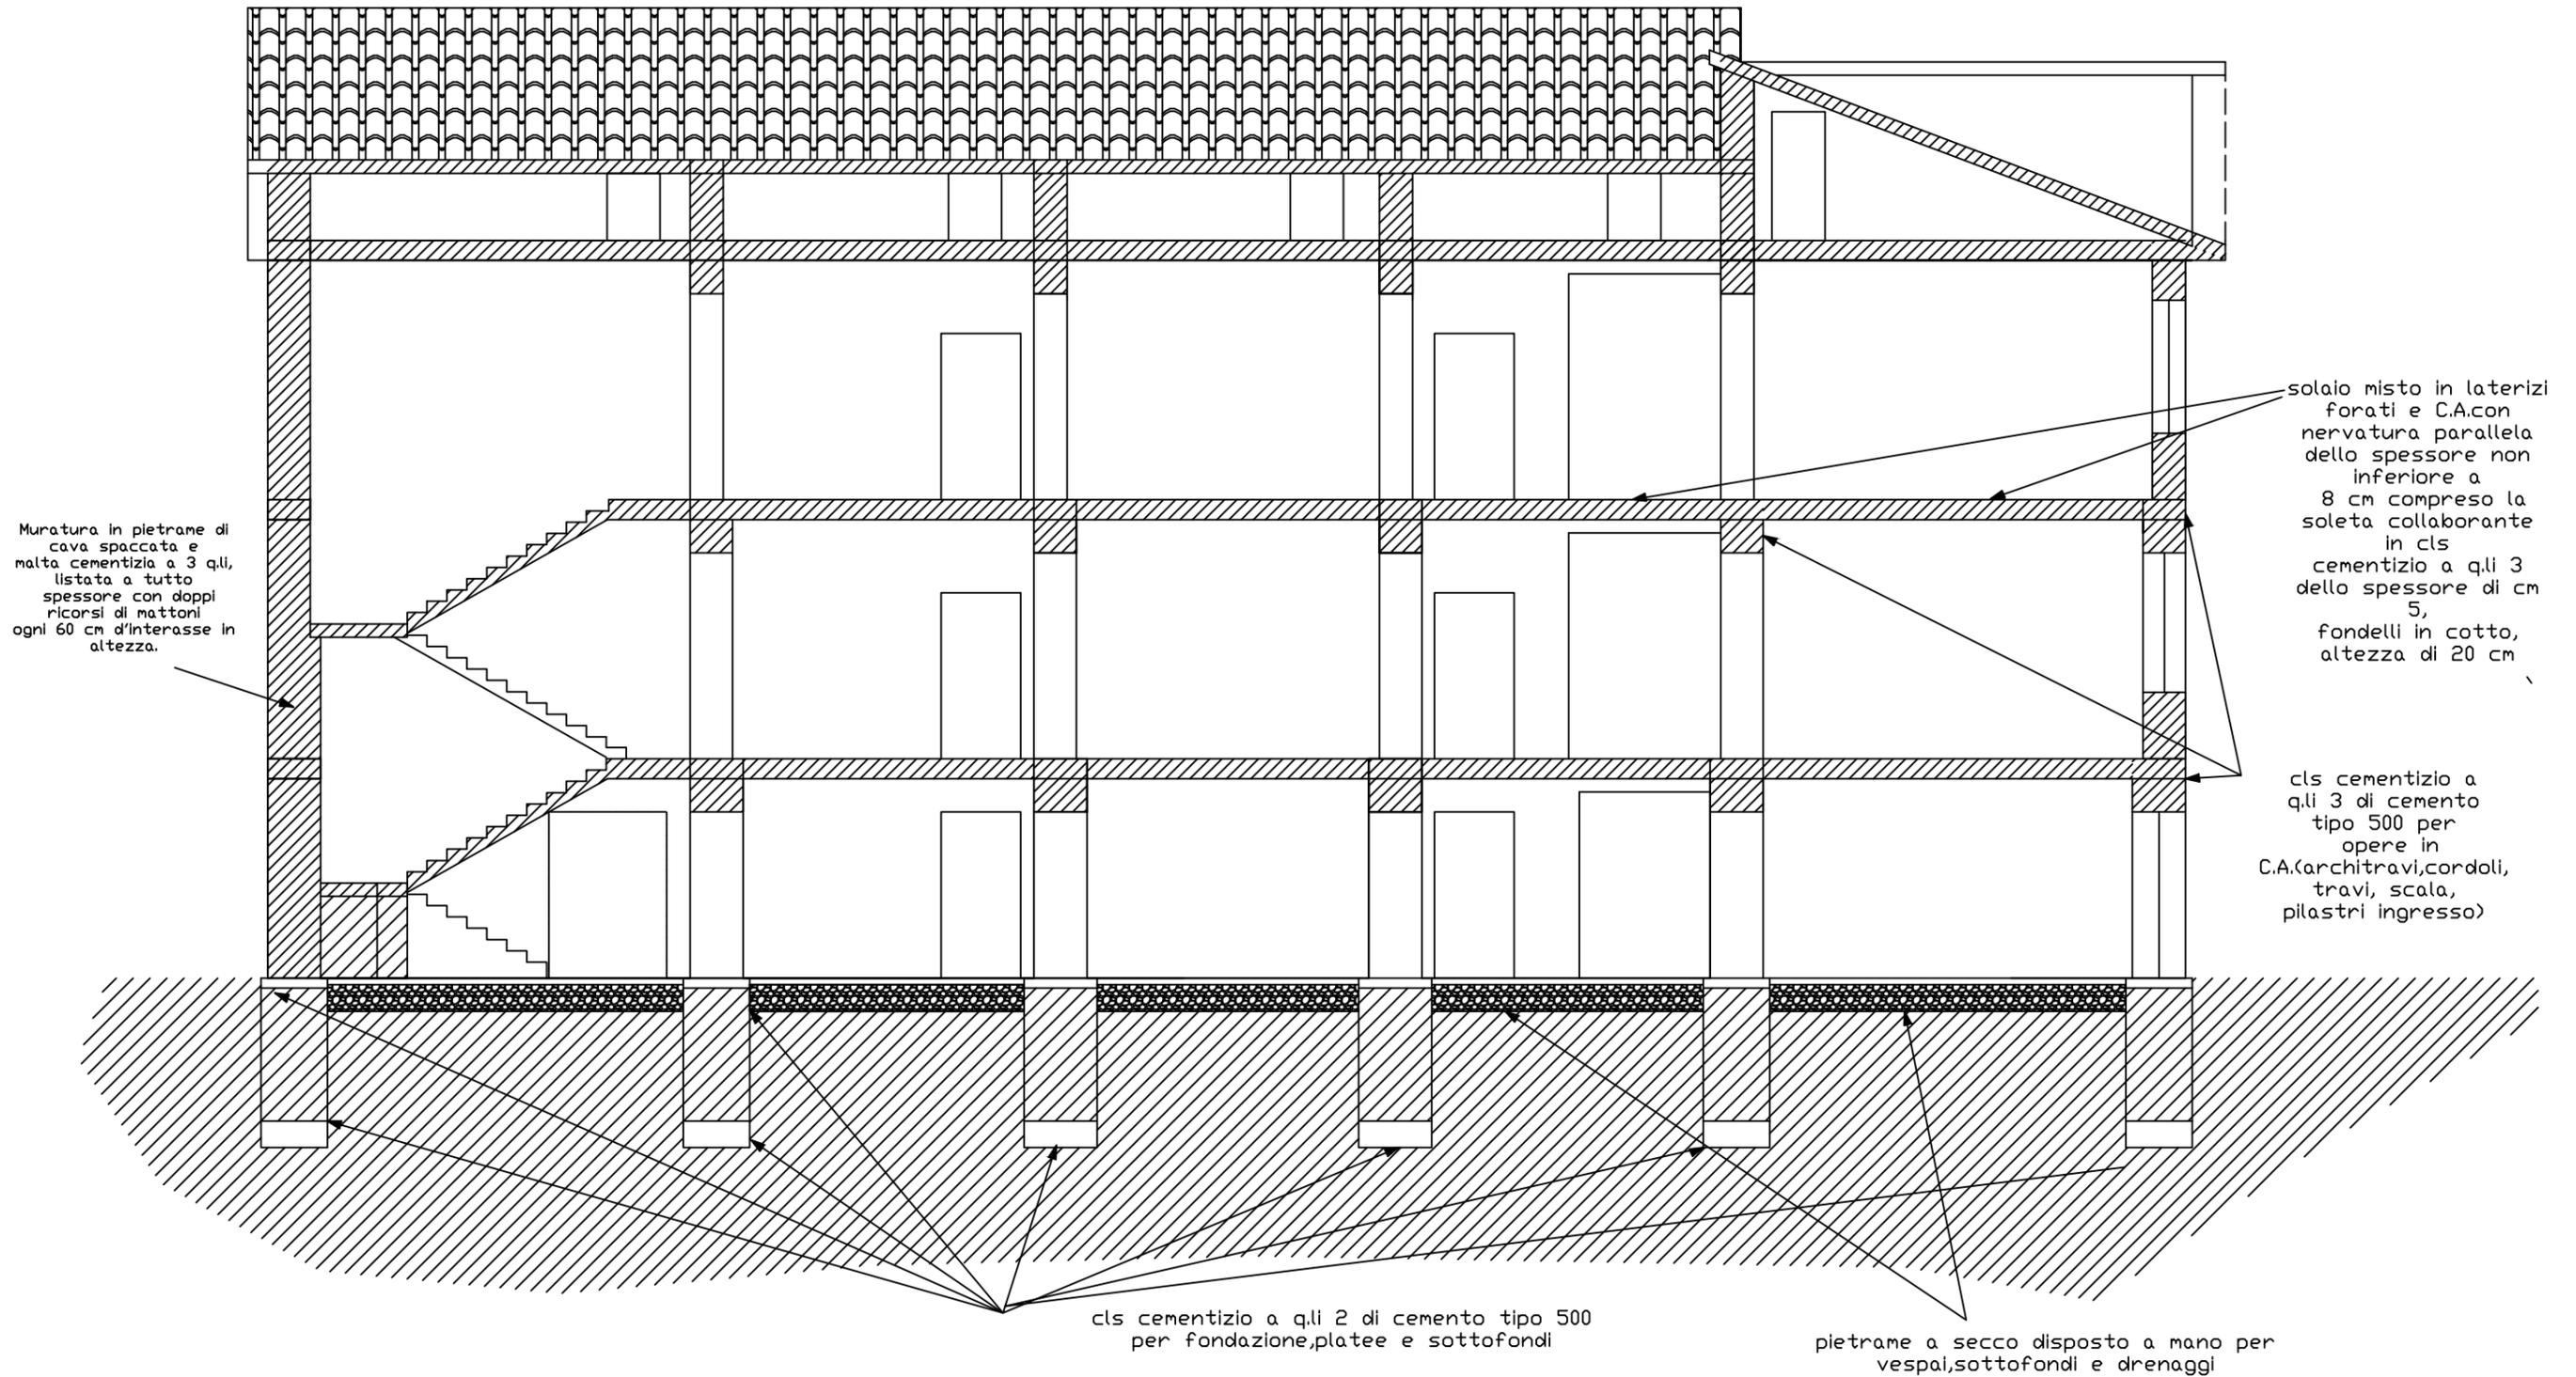


SCALA 1:100

SEZIONE B-B STATO ATTUALE

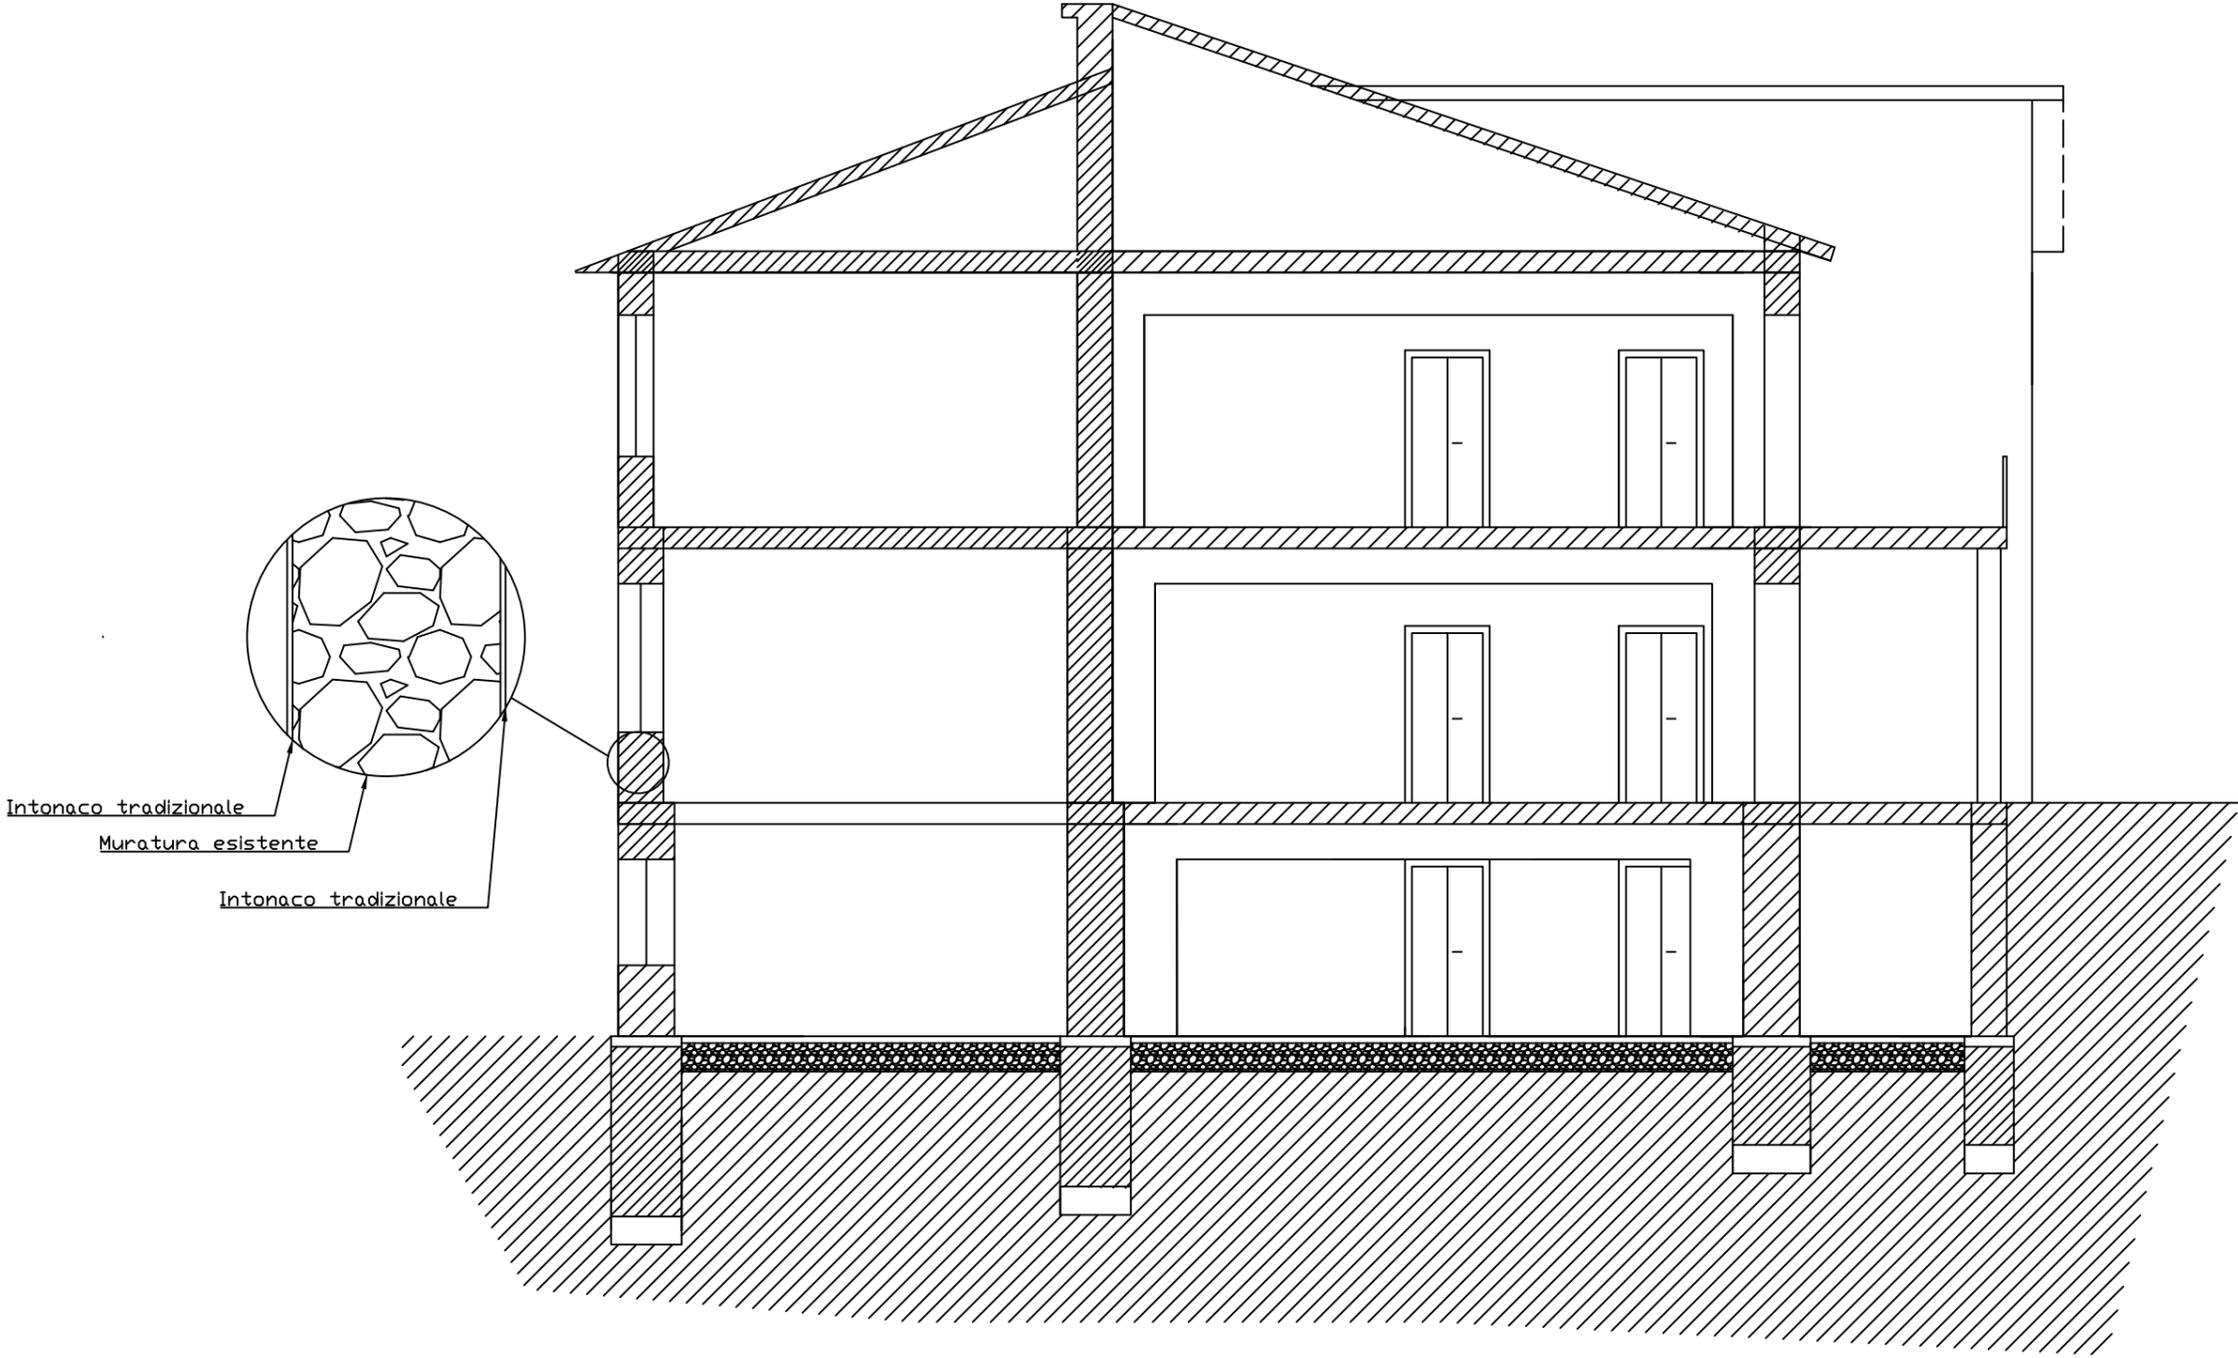

SEZIONE C-C STATO ATTUALE

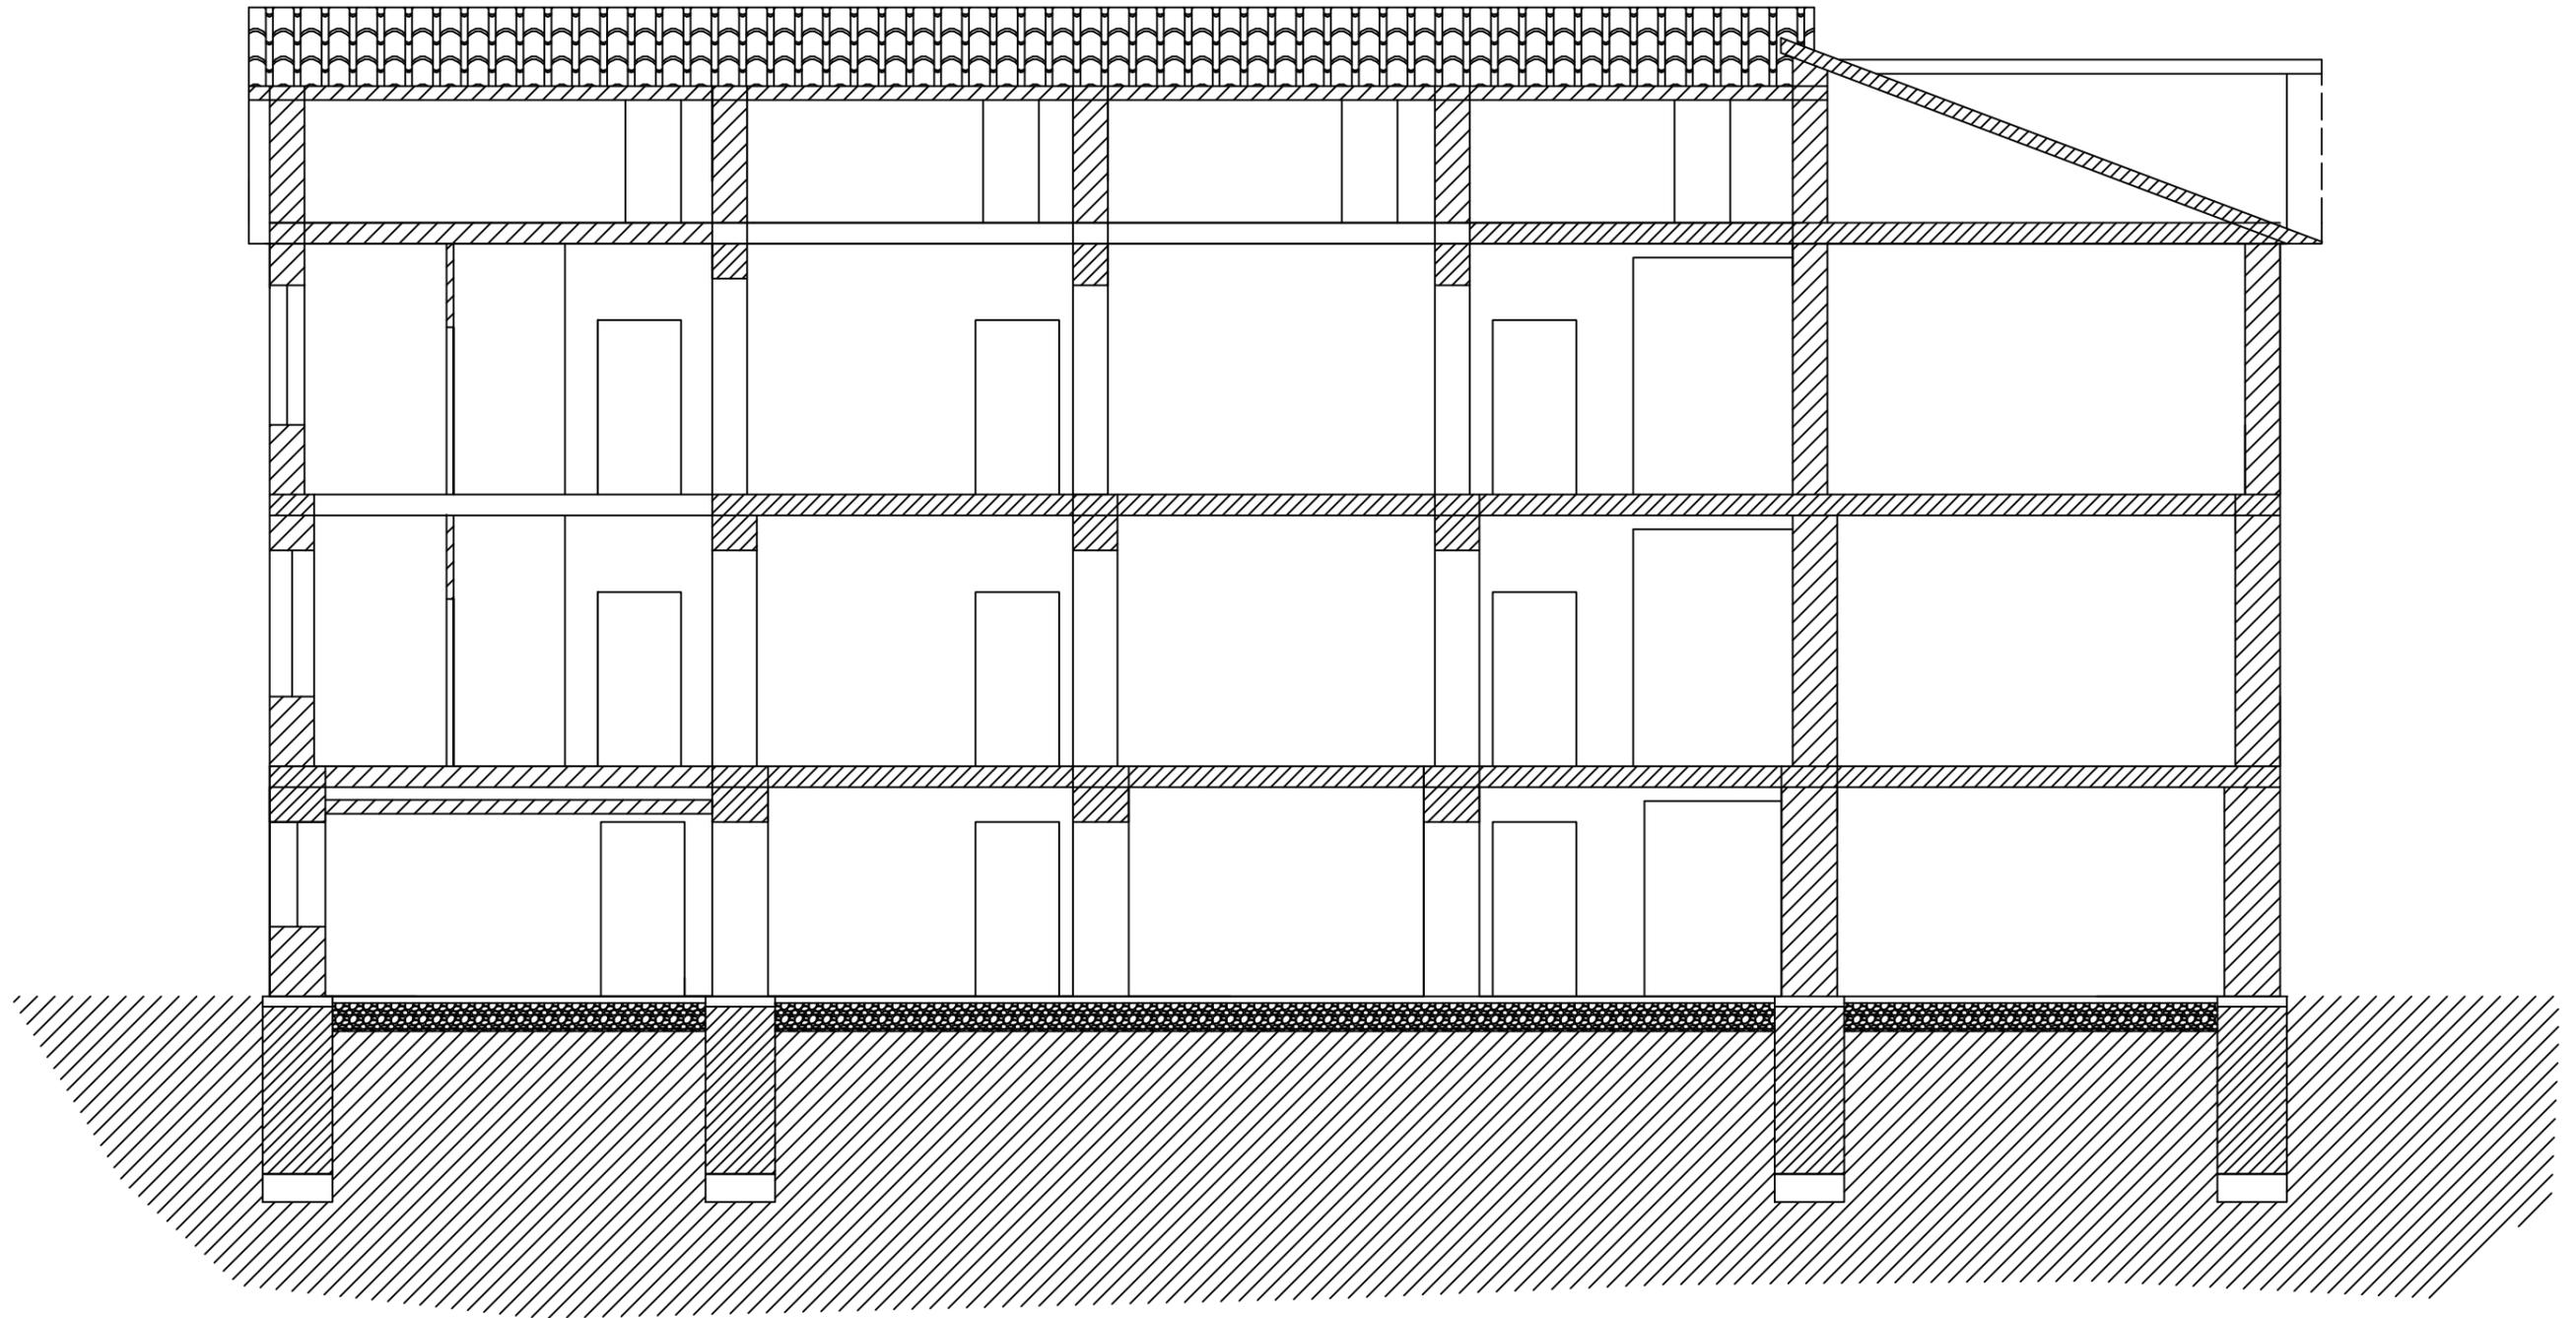

SCALA 1:100

PROSPETTO OVEST ①




SCALA 1:100

PROSPETTO NORD ②




PROSPETTO EST ③

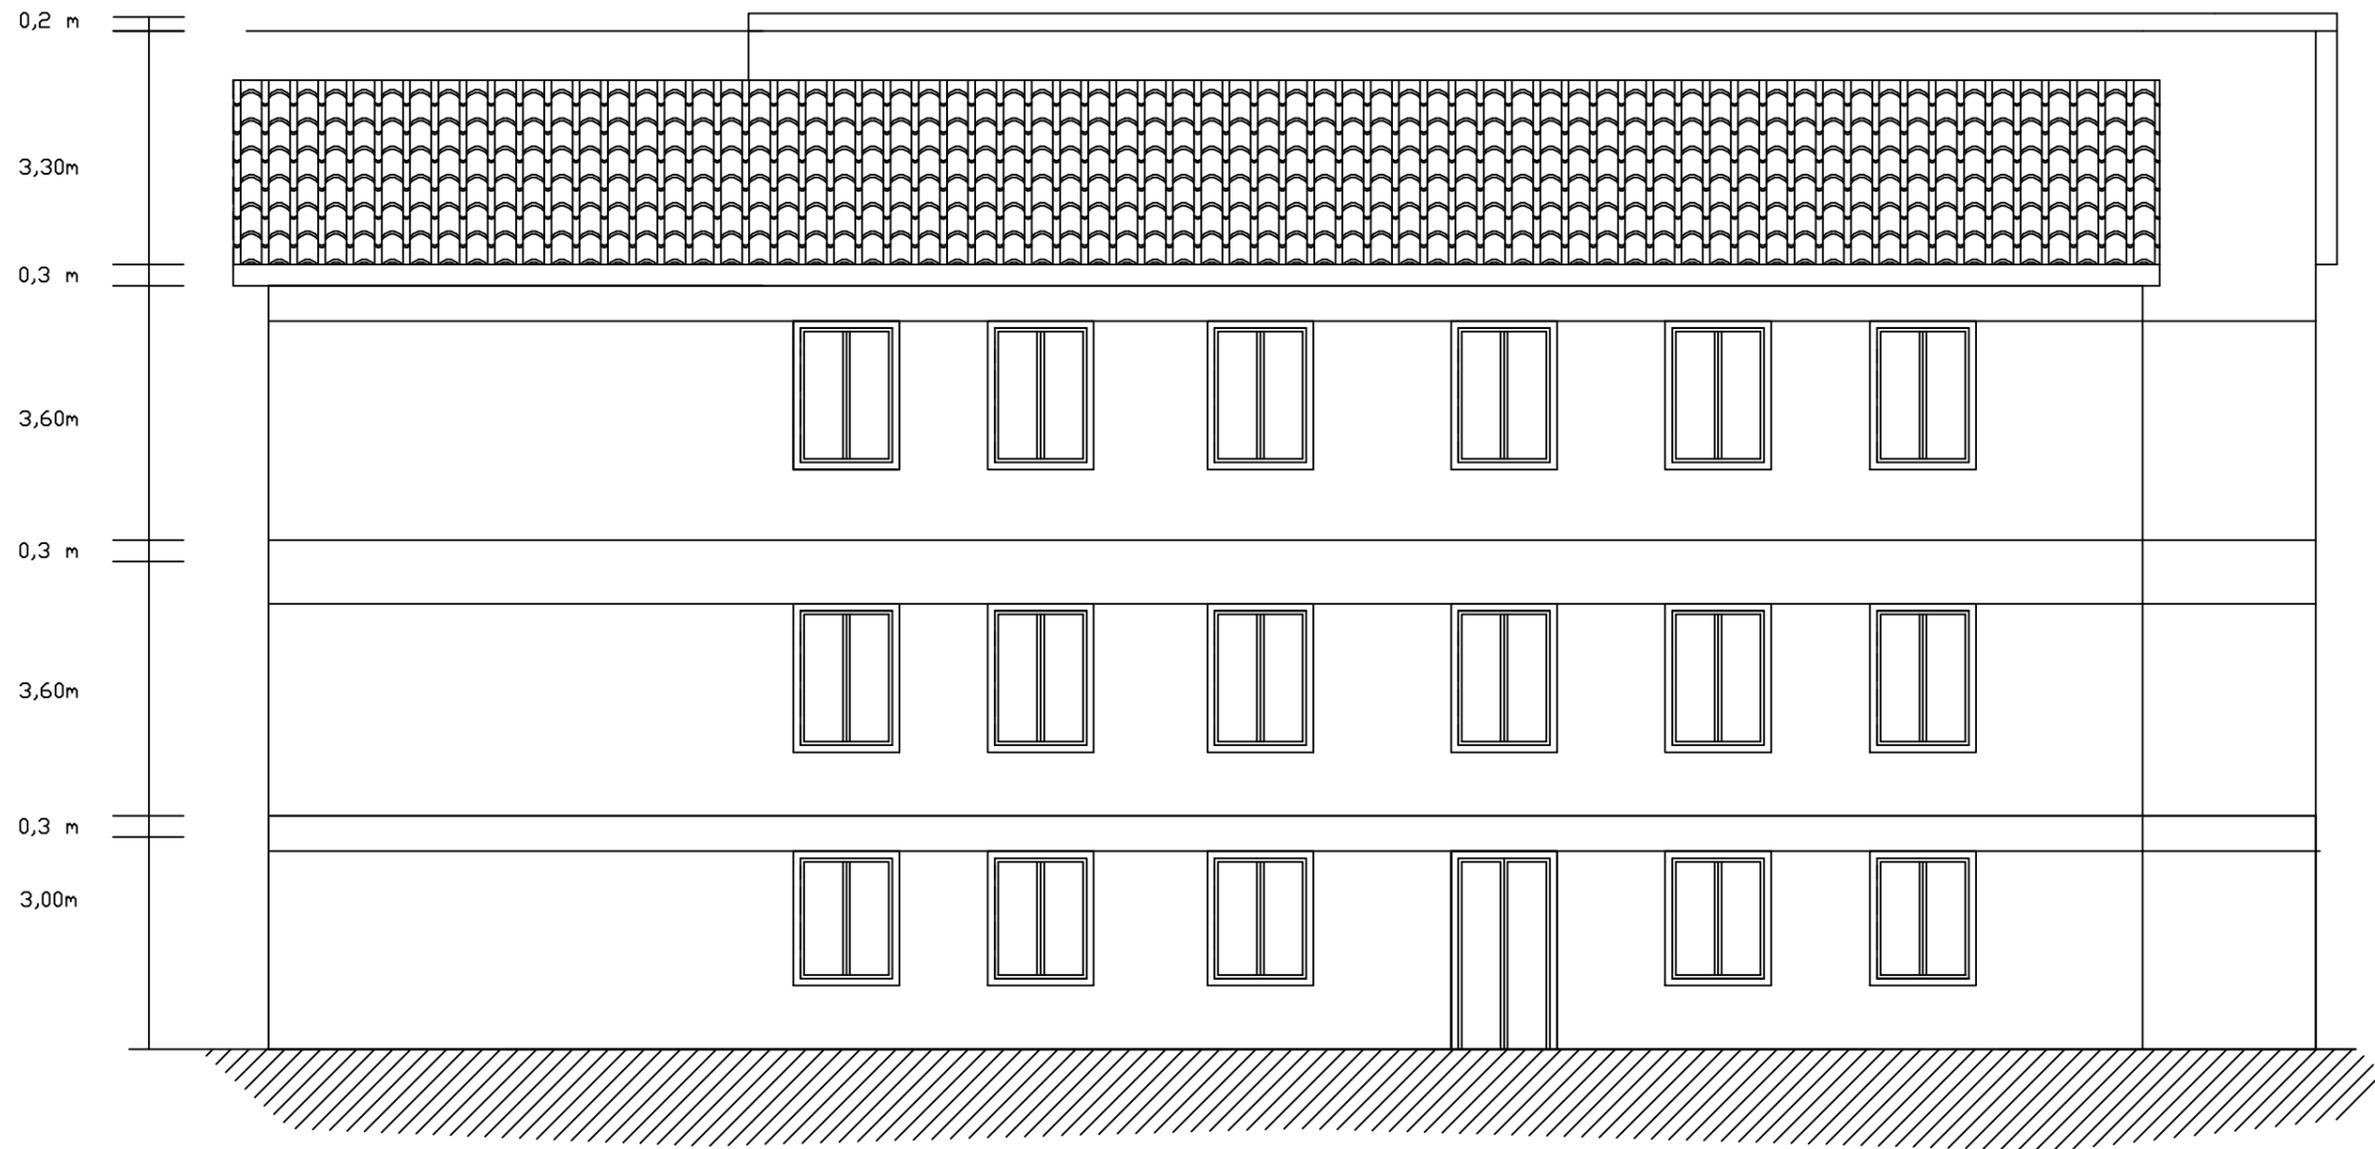

SCALA 1:100

PROSPETTO SUD (4)

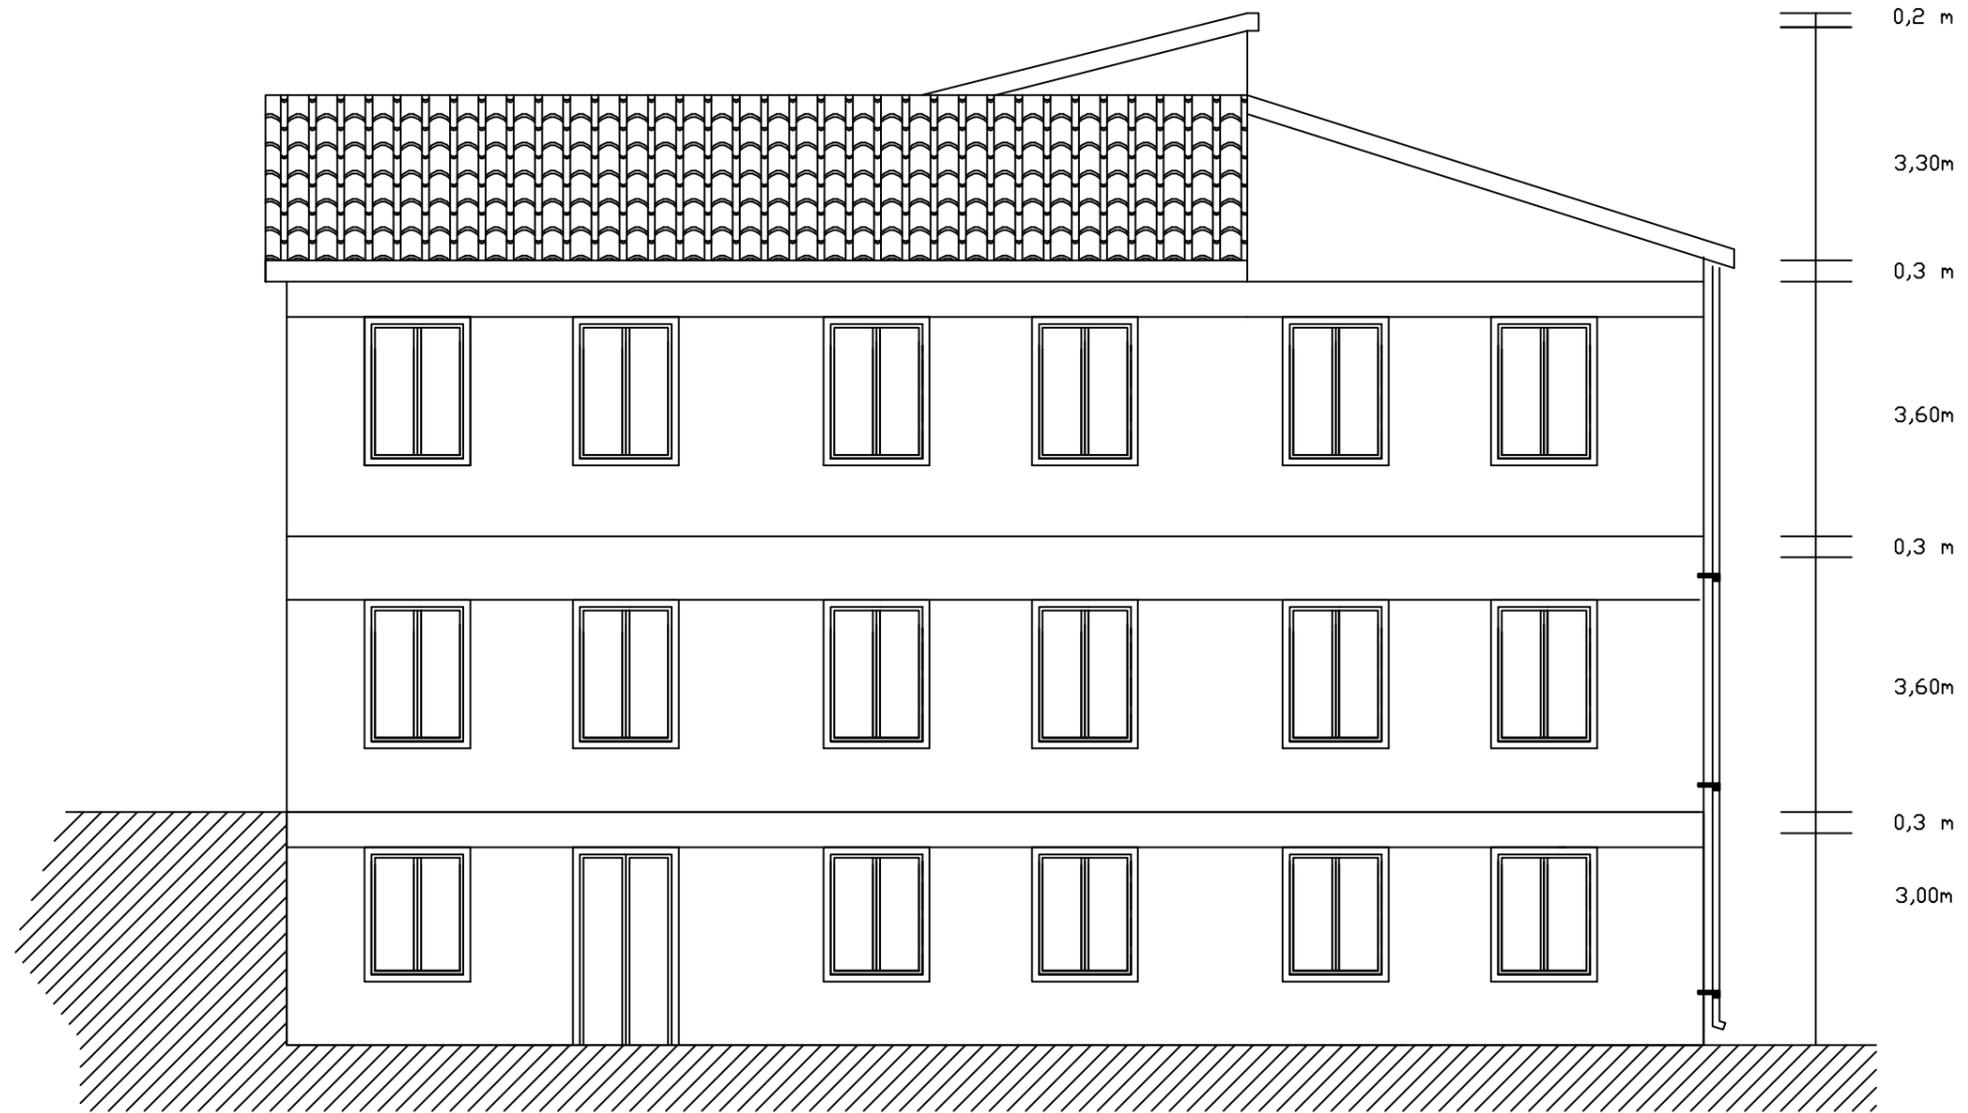

SCALA 1:100