

 UNIONE EUROPEA	 REGIONE CALABRIA DIPARTIMENTO 6 Infrastrutture - Lavori Pubblici - Mobilità SETTORE 5 Lavori Pubblici	 COMUNE CROPALATI Via Roma n.86 87060 Cropalati (CS) Tel. 0983.61064-Fax 0983.61877 www.comune.cropalati.cs.it
 REPUBBLICA ITALIANA		

**MANIFESTAZIONE DI INTERESSE PER LA CONCESSIONE DI CONTRIBUTI
FINALIZZATI ALLA ESECUZIONE DI INTERVENTI DI ADEGUAMENTO SISMICO O,
EVENTUALMENTE, DI DEMOLIZIONE E RICOSTRUZIONE DEGLI EDIFICI DI
INTERESSE SCOLASTICI**

(D.G.R.N 427 DEL 10 NOVEMBRE 2016)


PROGETTO ESECUTIVO

**"ADEGUAMENTO SISMICO EDIFICIO SCUOLA
ELEMENTARE/MATERNA"**

TAVOLA E.G.06	PIANTE-SEZIONI-PROSPETTI STATO DI PROGETTO
--------------------------	---


	Timbro e Firma
COMMITTENTE: Amministrazione Comunale di Cropalati RESP. DEL PROCEDIMENTO: Ing. Andrea CALIO'	
PROGETTISTA E C.S.P.: Ing. Alberto BOCCUTI DIRETTORE DEI LAVORI E C.S.E.: Ing. Vincenzo FORCINITI ESPERTO DEL PROTOCOLLO ITACA: Ing. Immacolata FONTANA	

PIANTA FONDAZIONI - STATO FUTURO

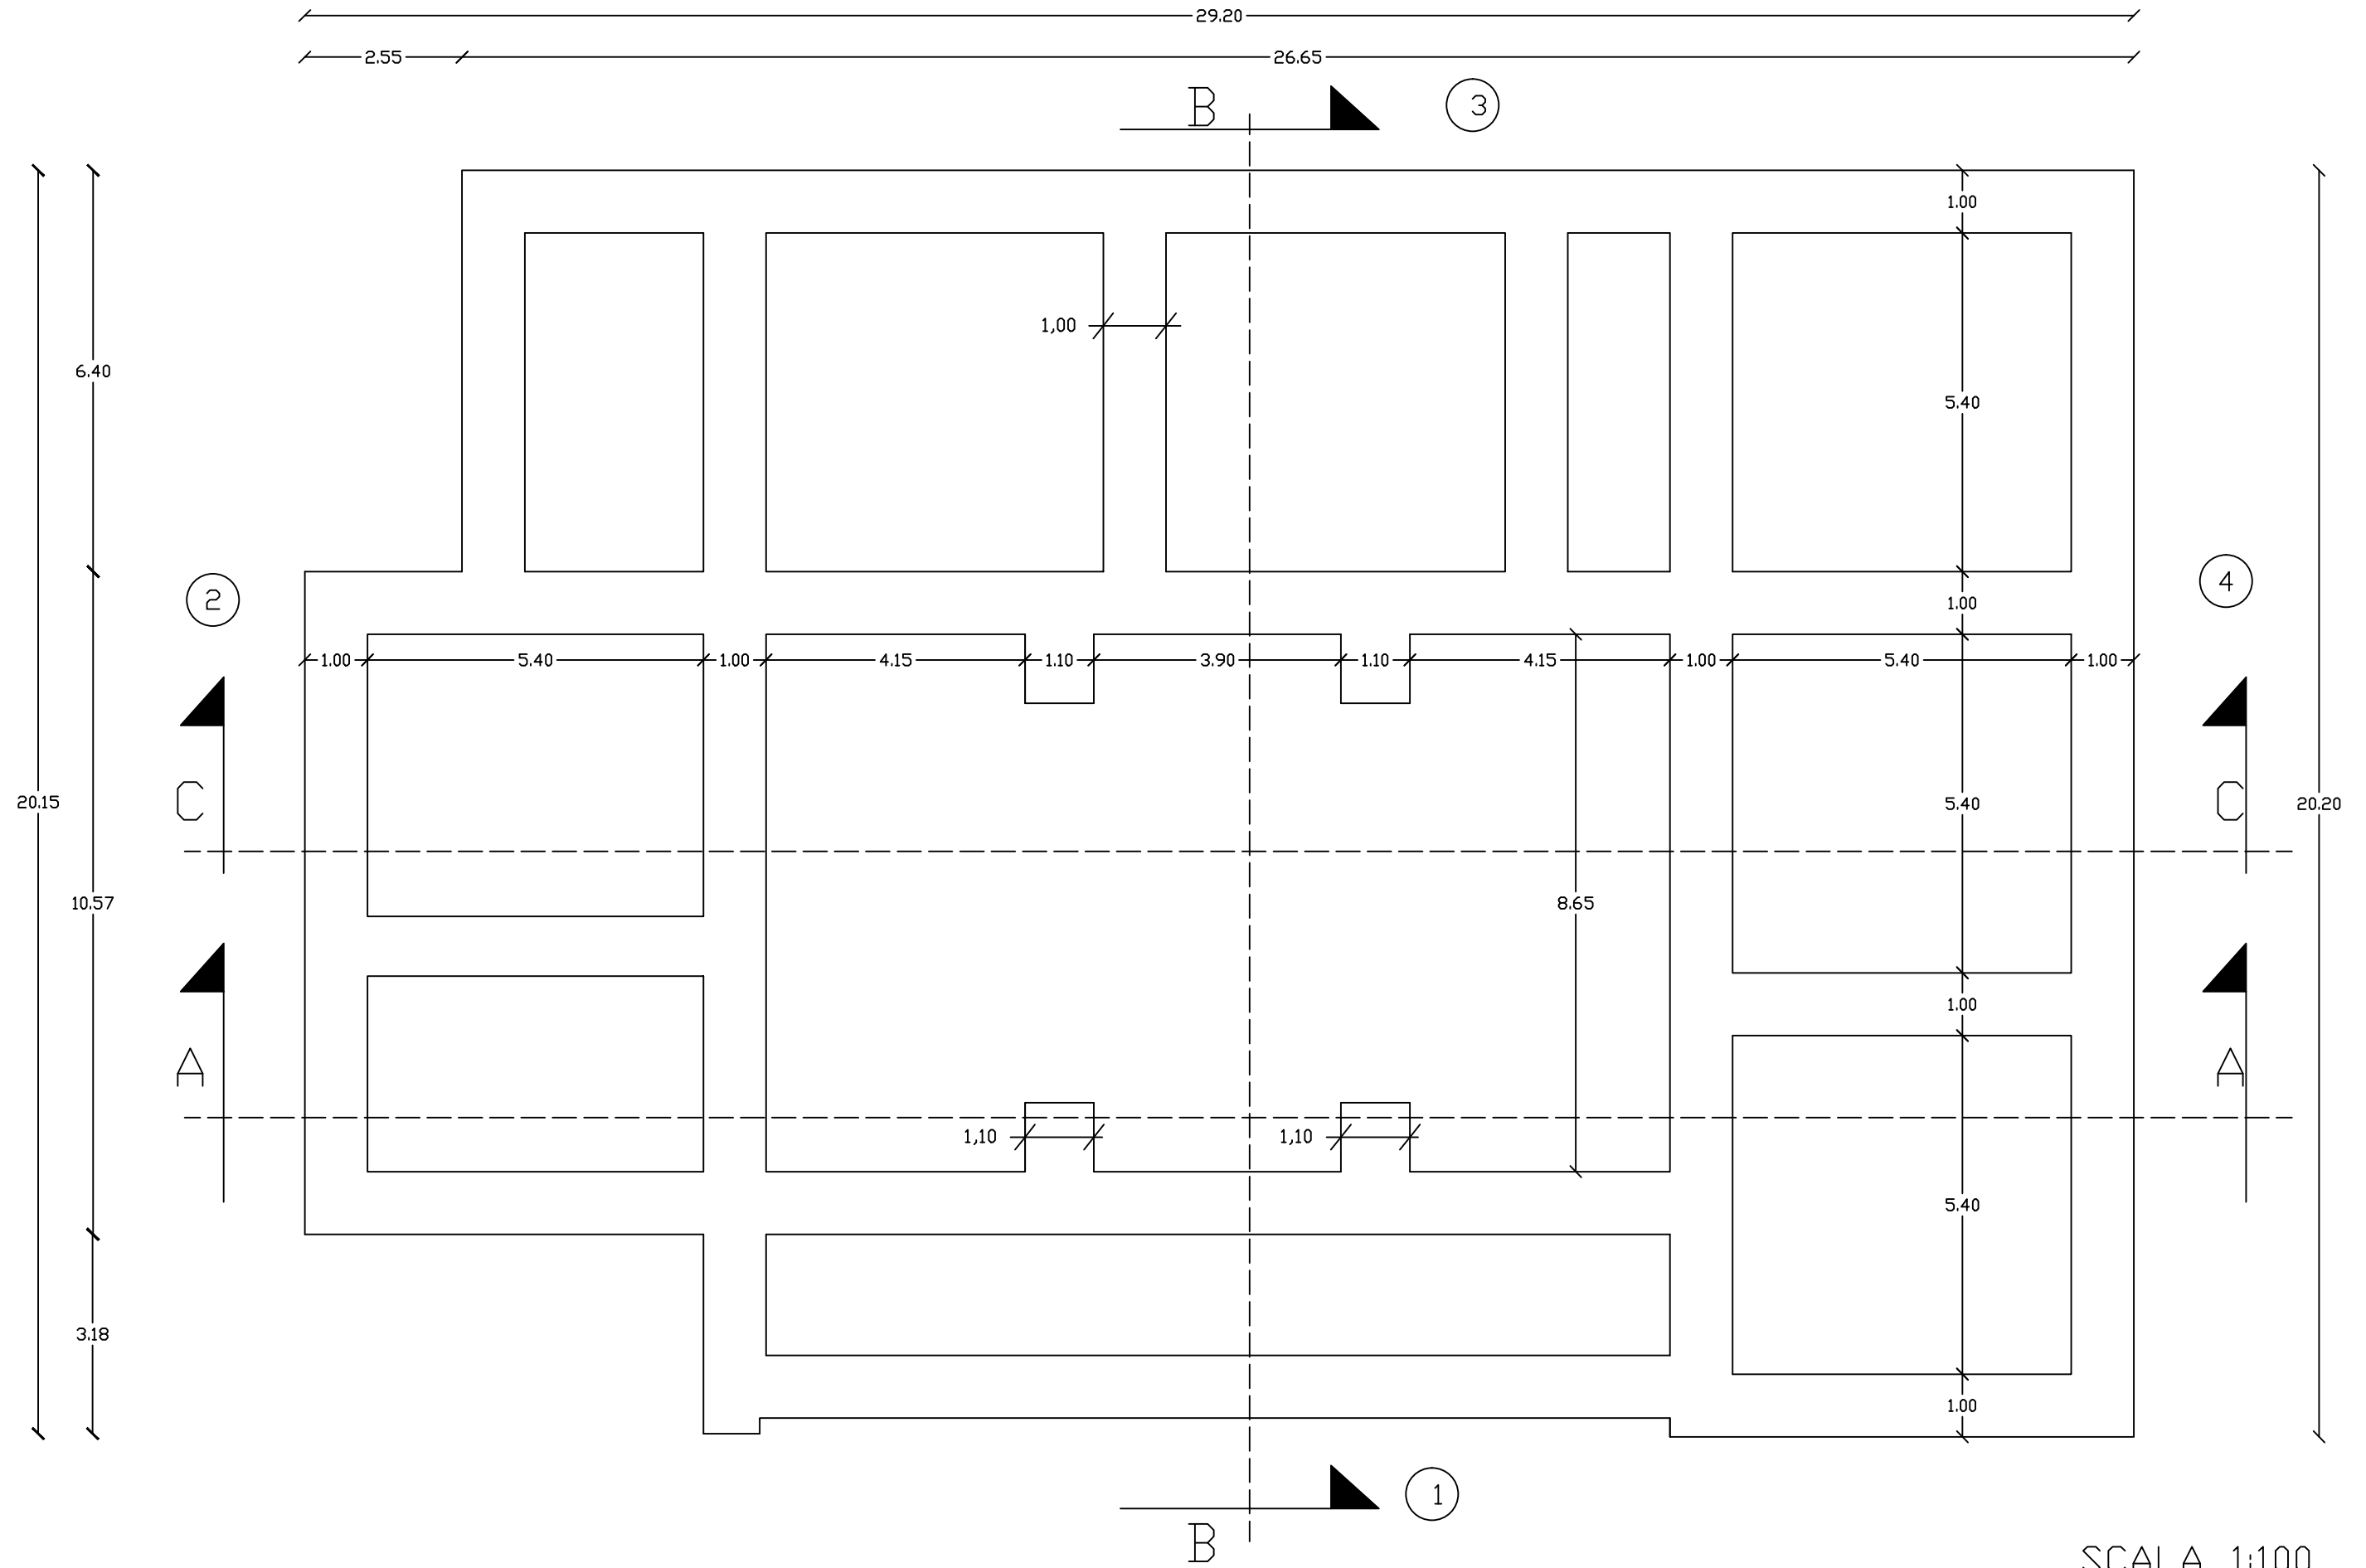

SCALA 1:100

PIANTA PIANO SEMINTERRATO - STATO FUTURO

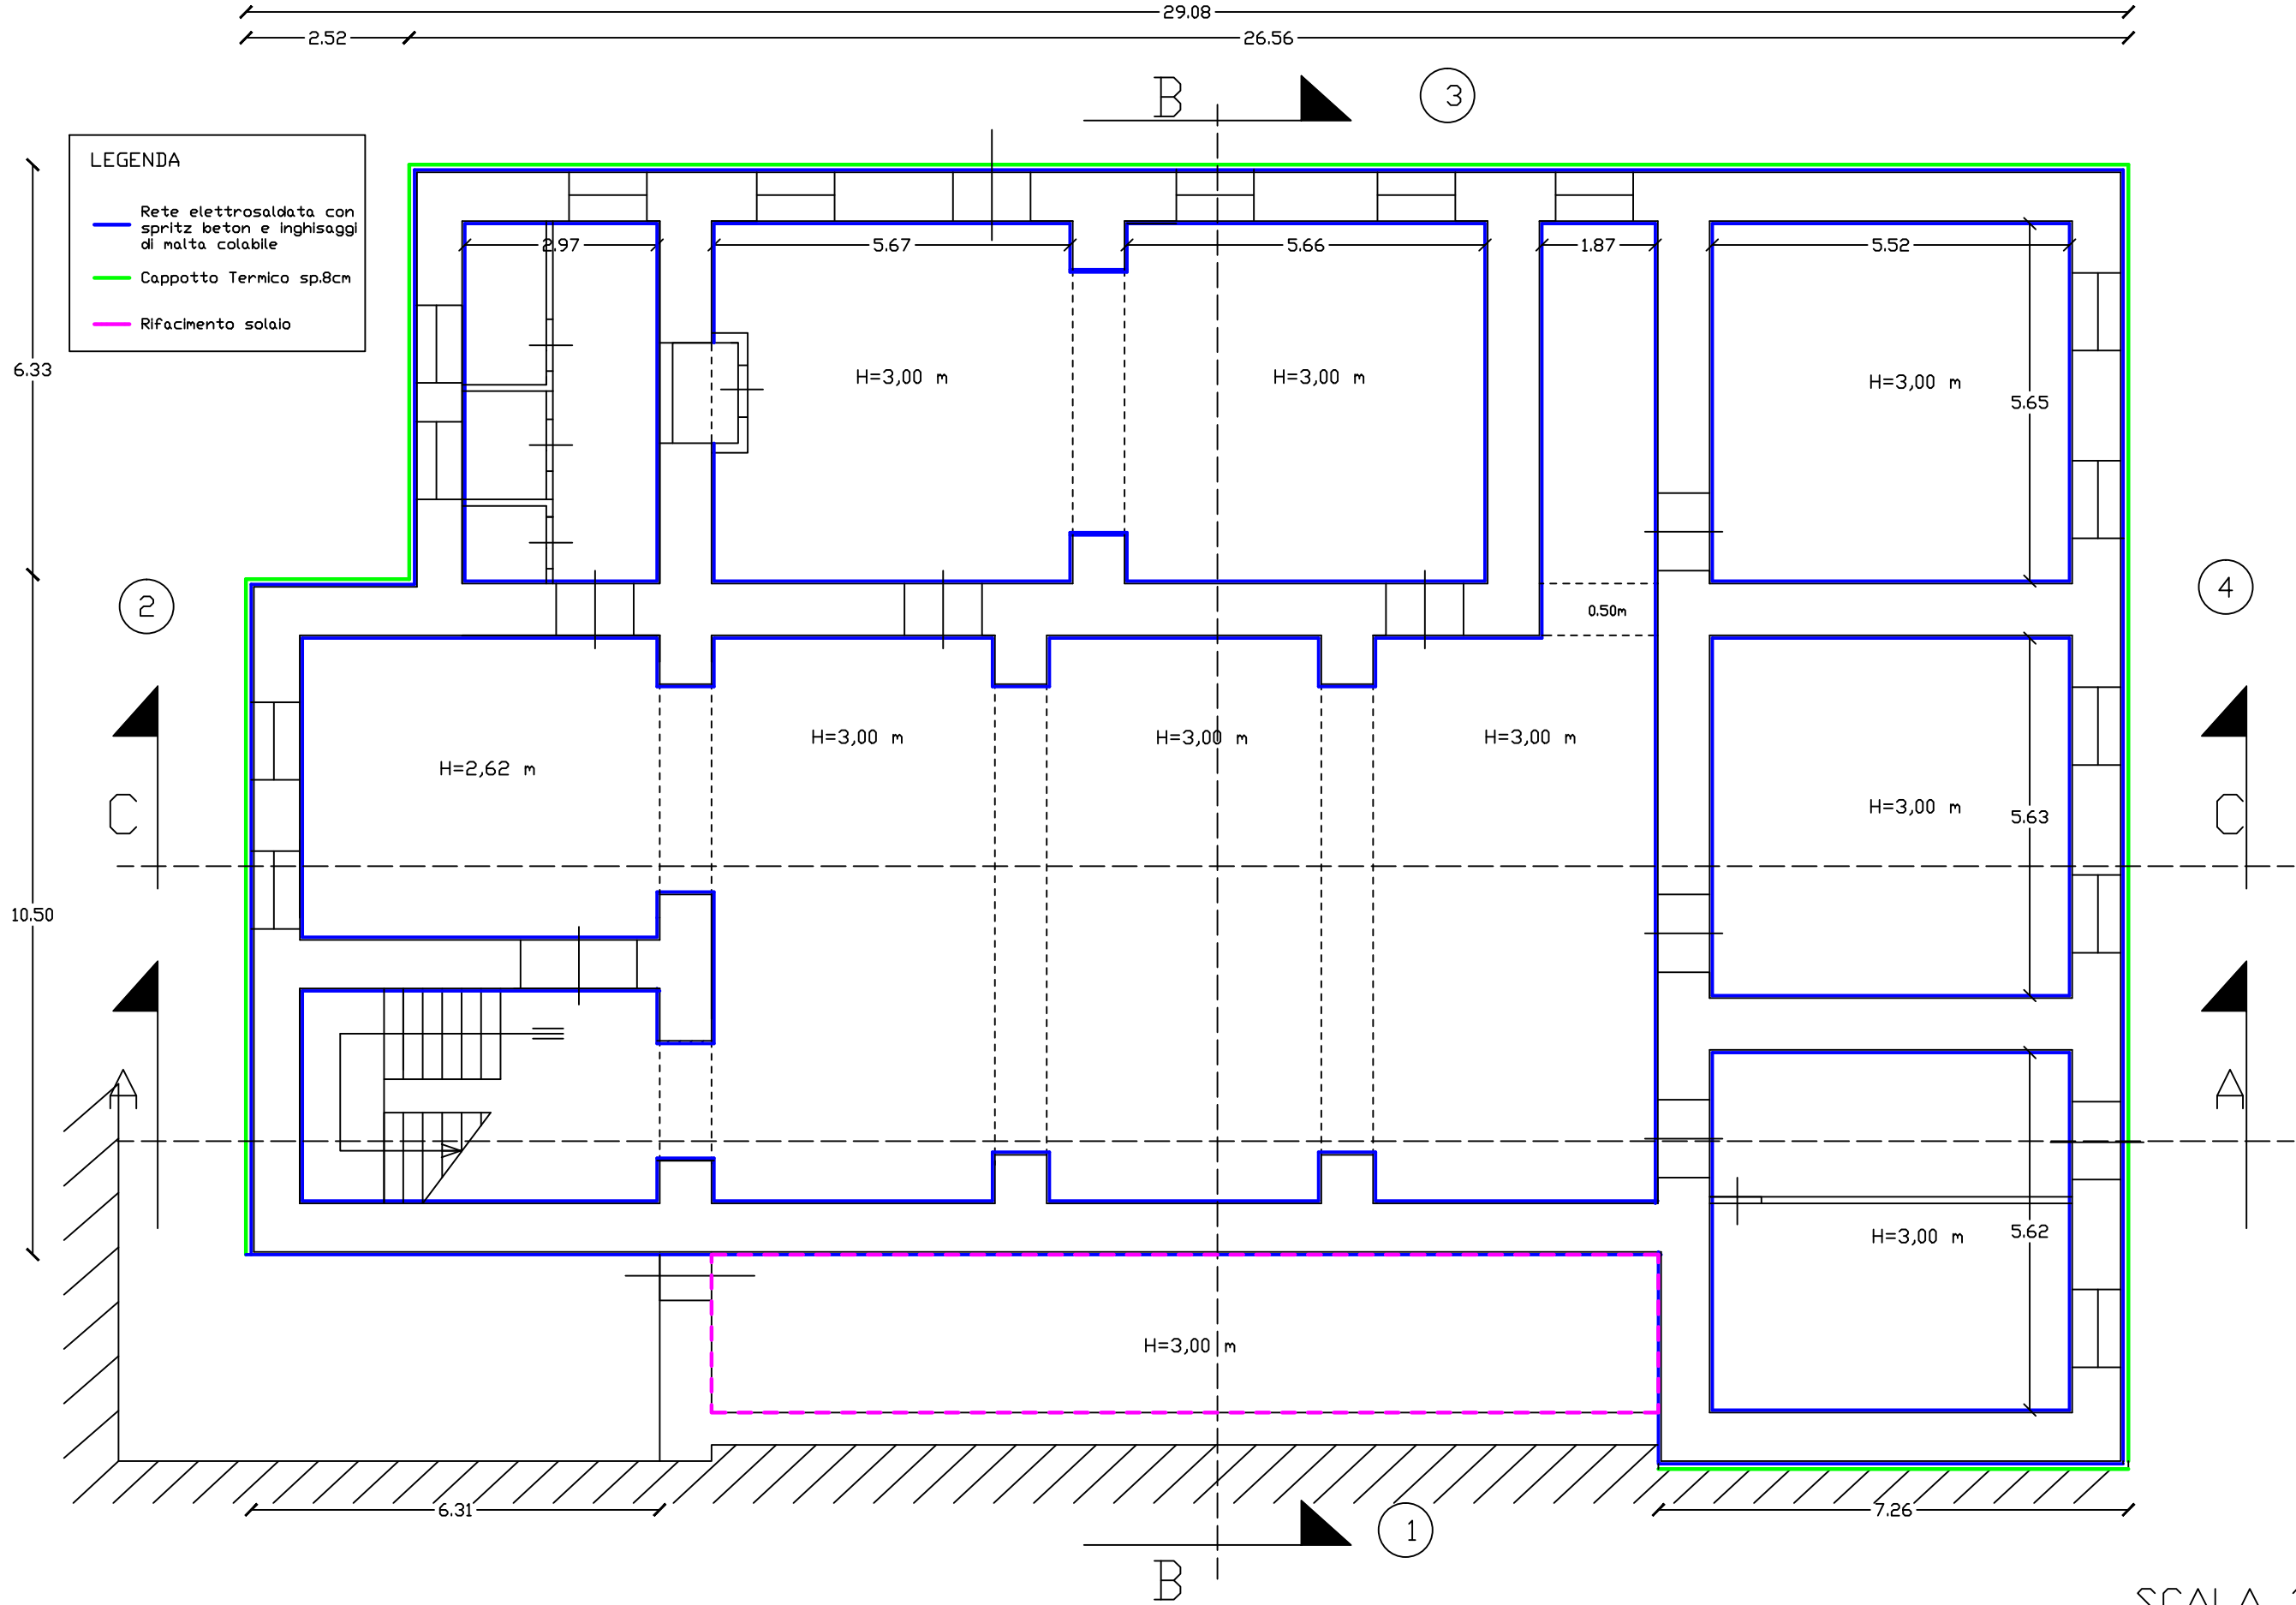


SCALA 1:100


A horizontal number line with three tick marks. The first tick mark on the left is labeled 2.52. The second tick mark is labeled 26.56. The third tick mark on the right is labeled 29.08.




PIANTA PIANO PRIMO - STATO FUTURO

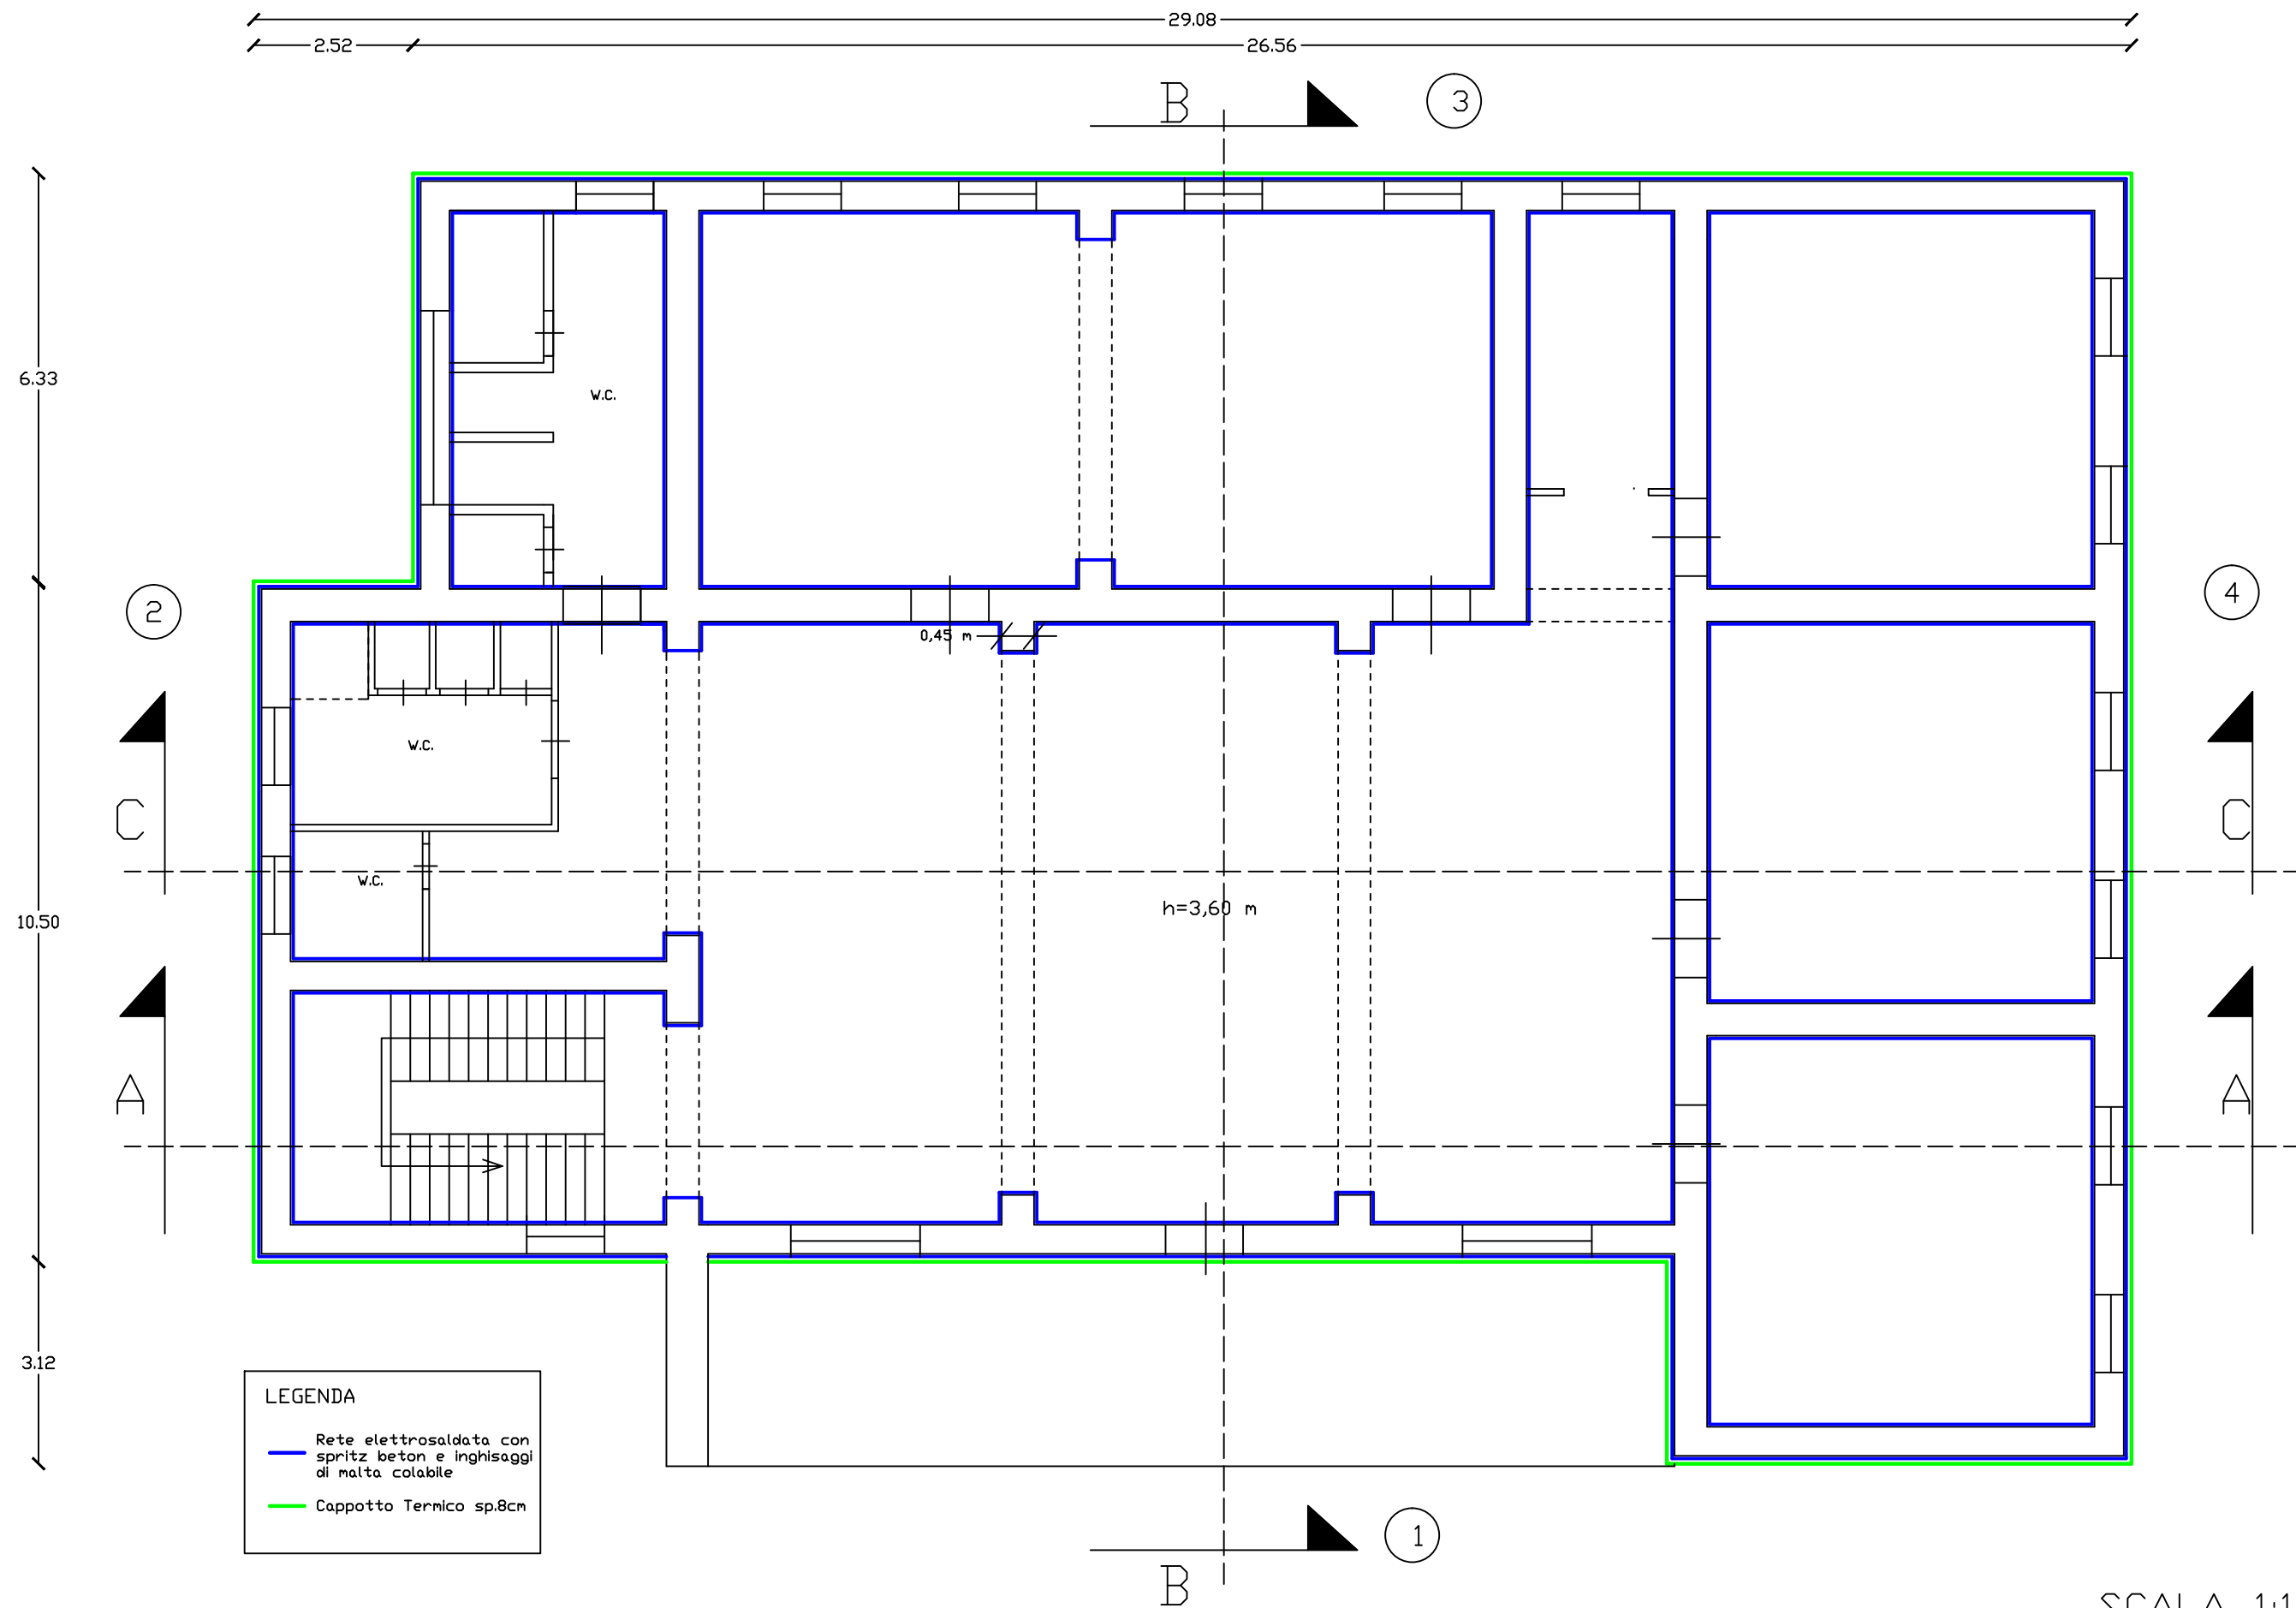

PIANTA PIANO SECONDO - STATO FUTURO

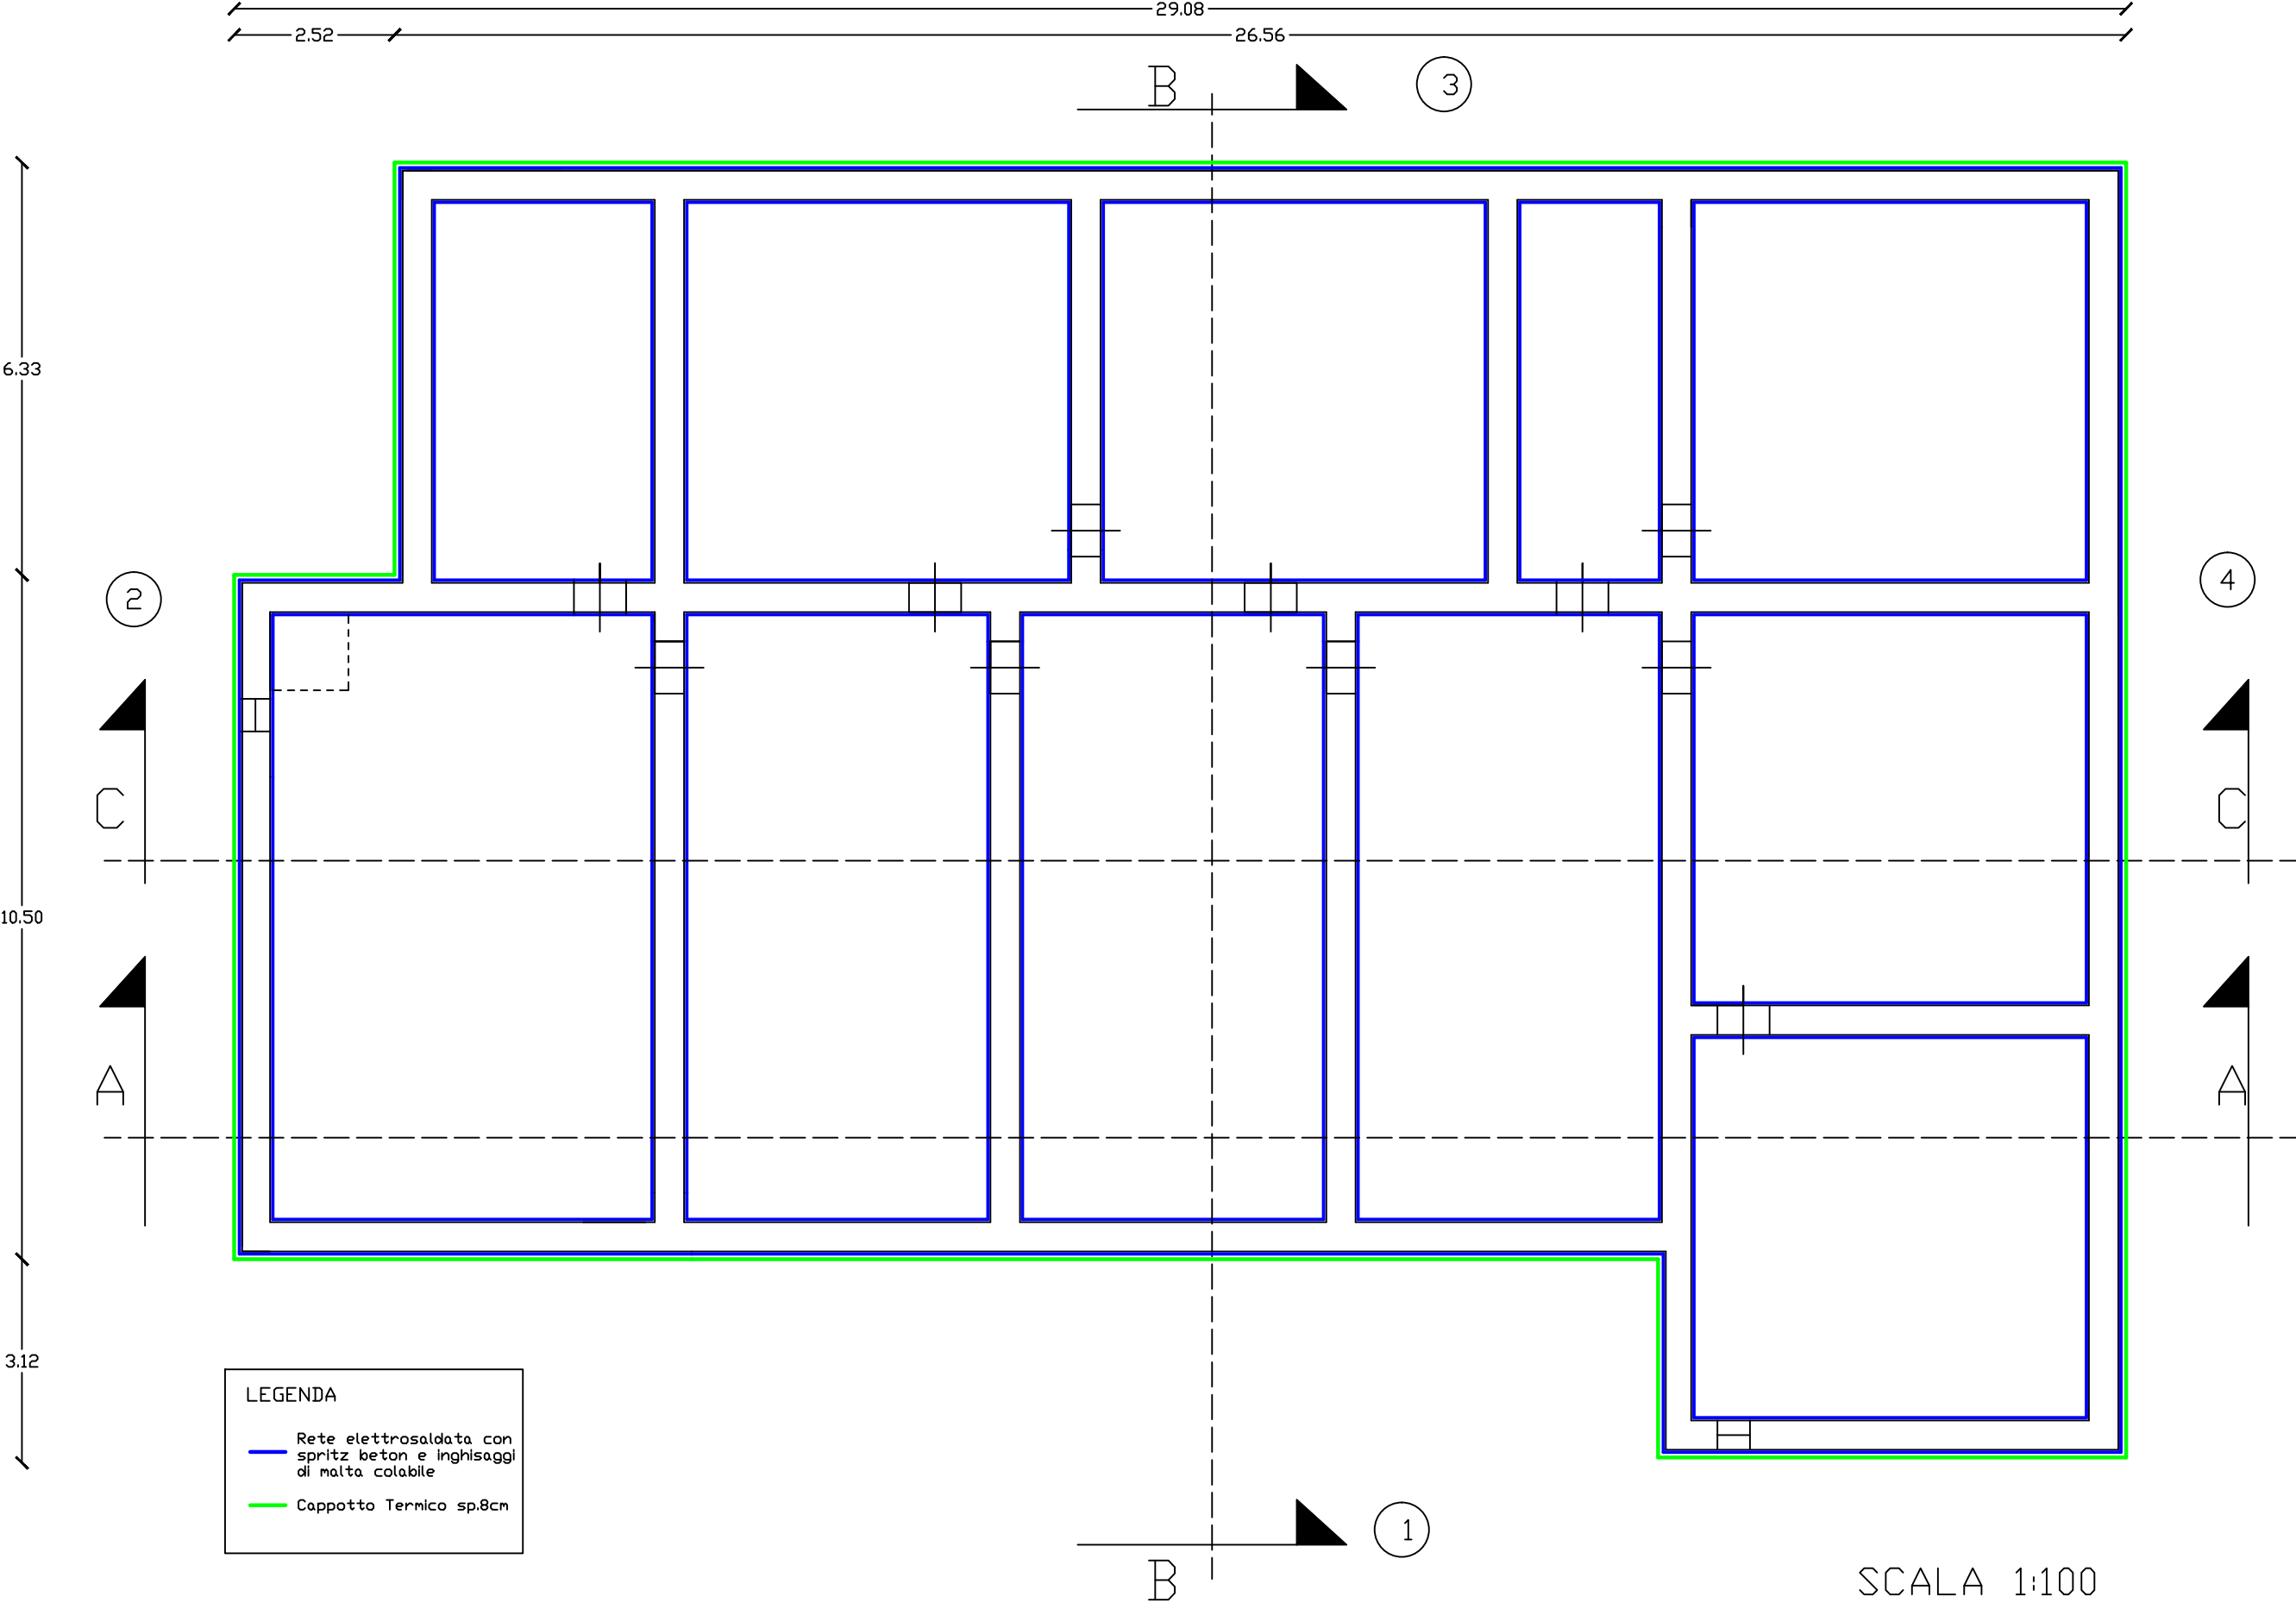


PIANTA COPERTURA - STATO FUTURO

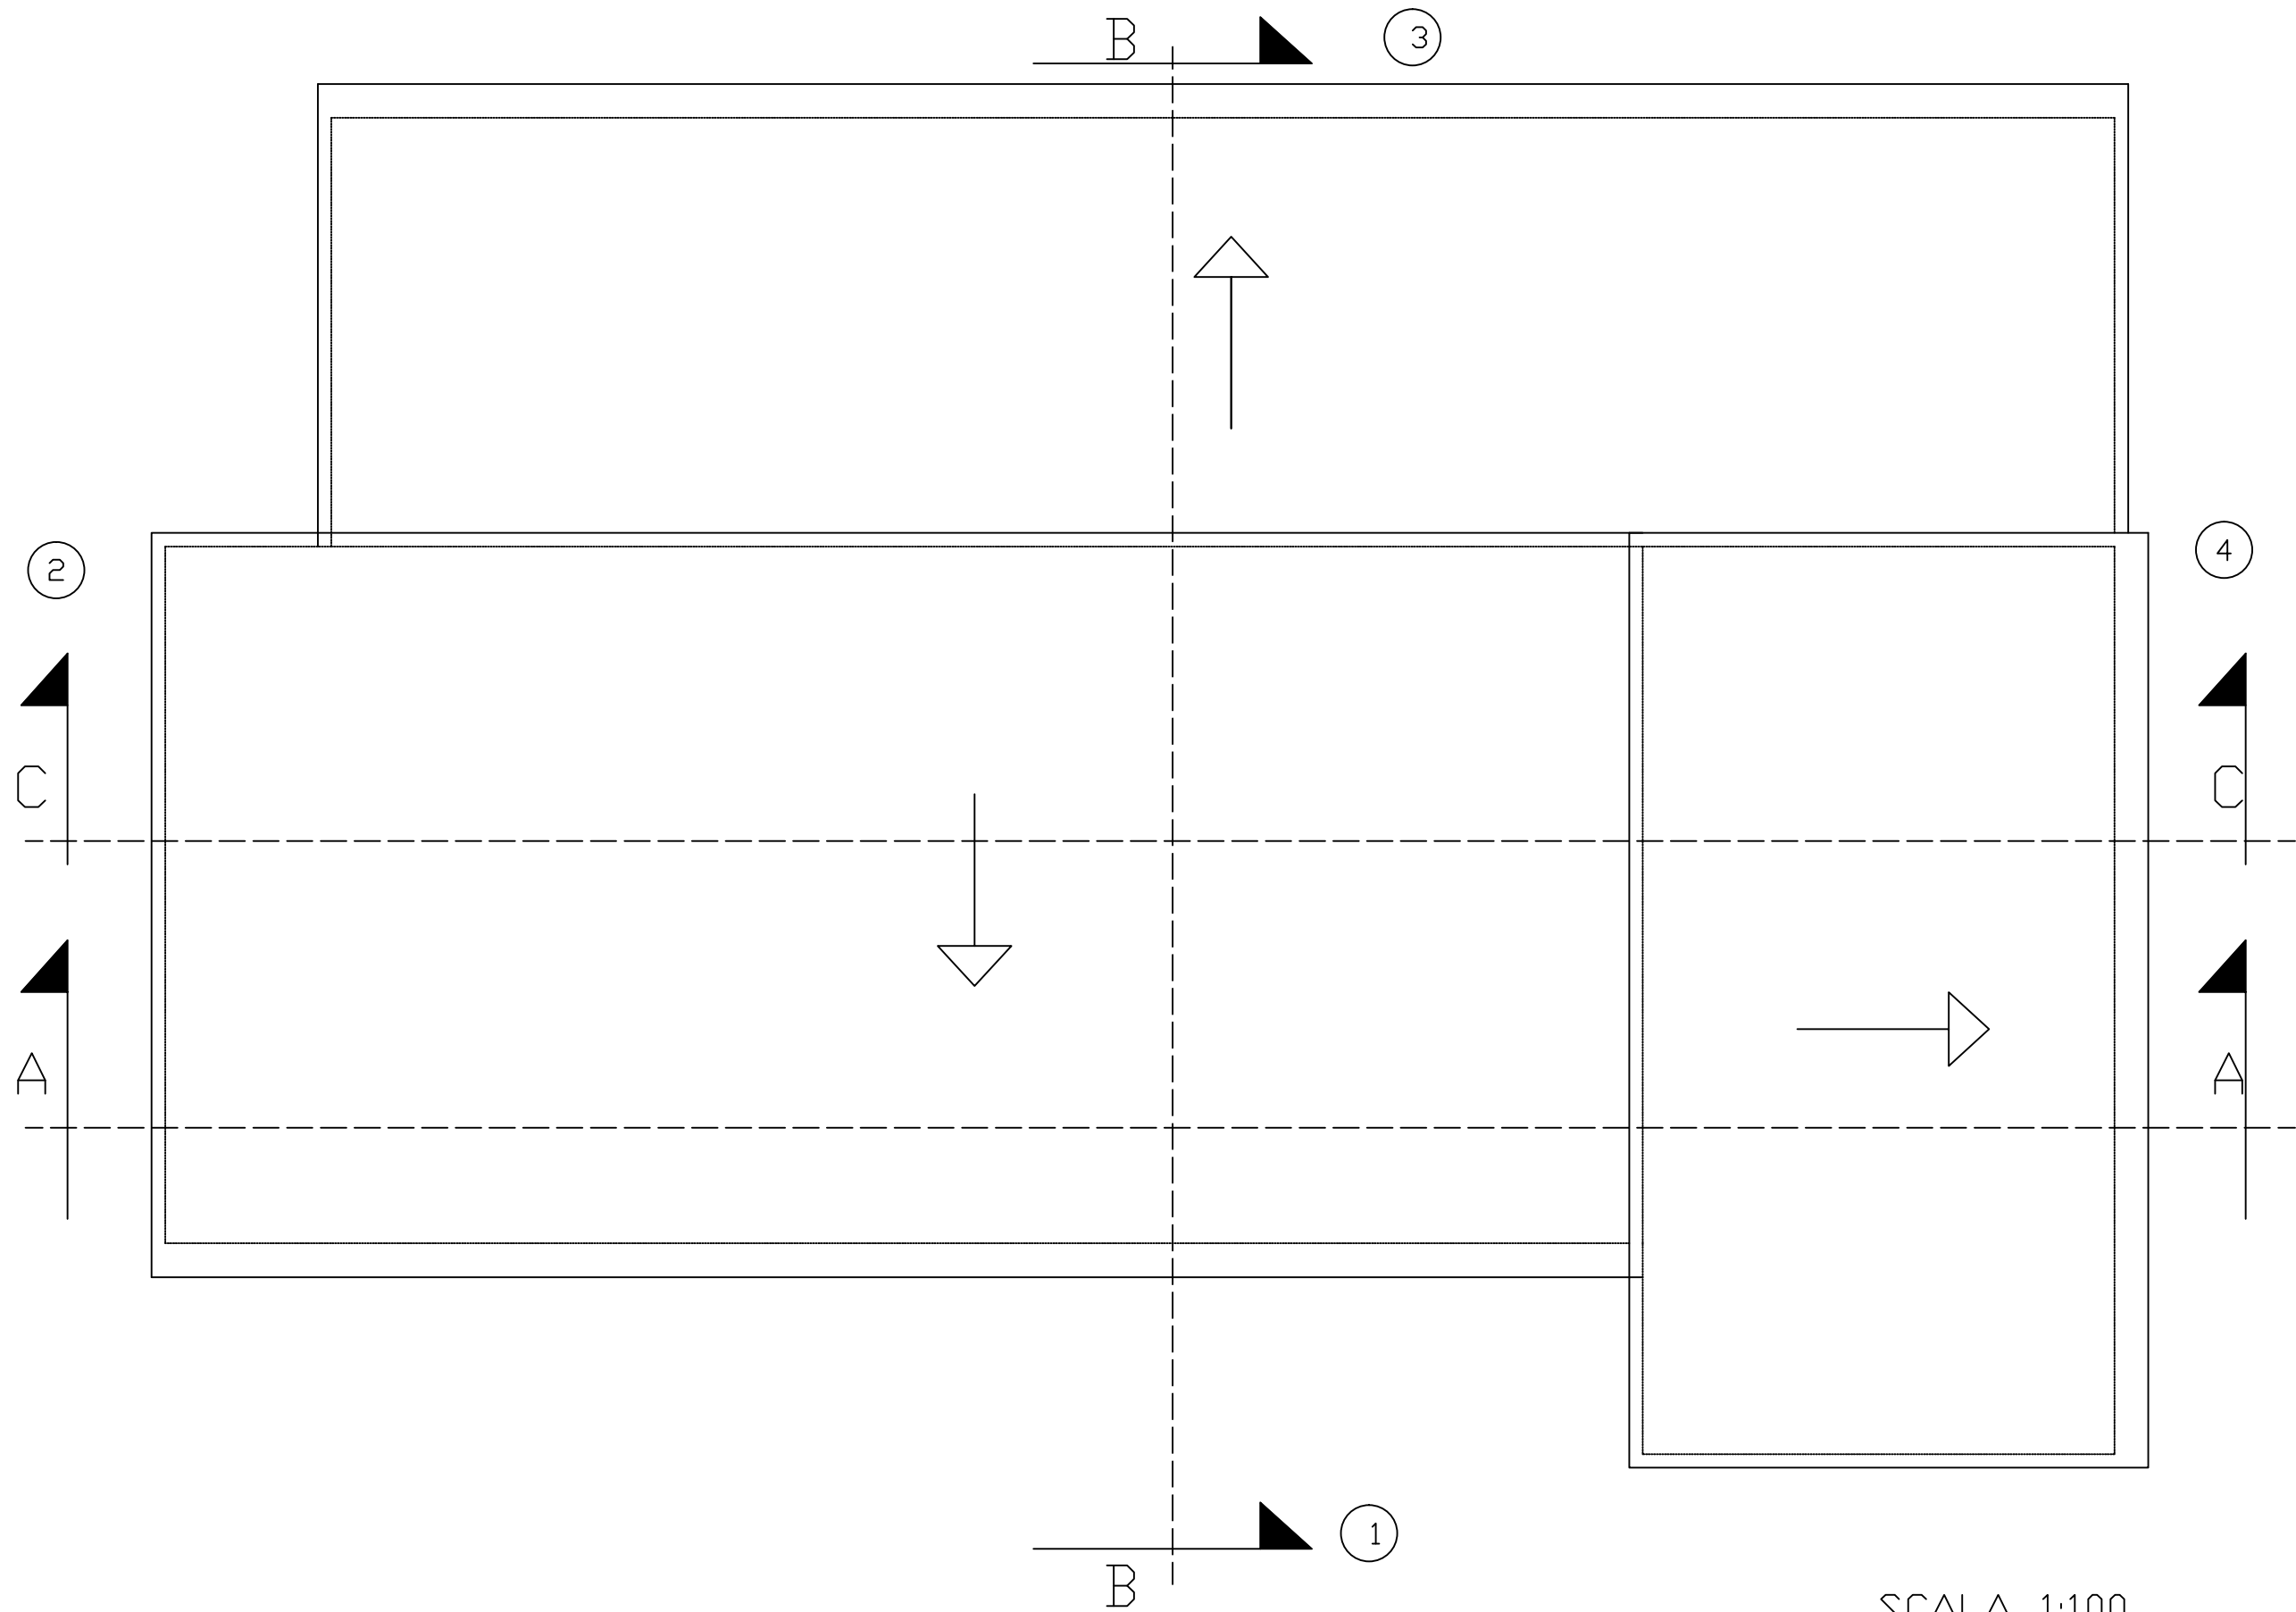


SCALA 1:100

SEZIONE A-A STATO FUTURO

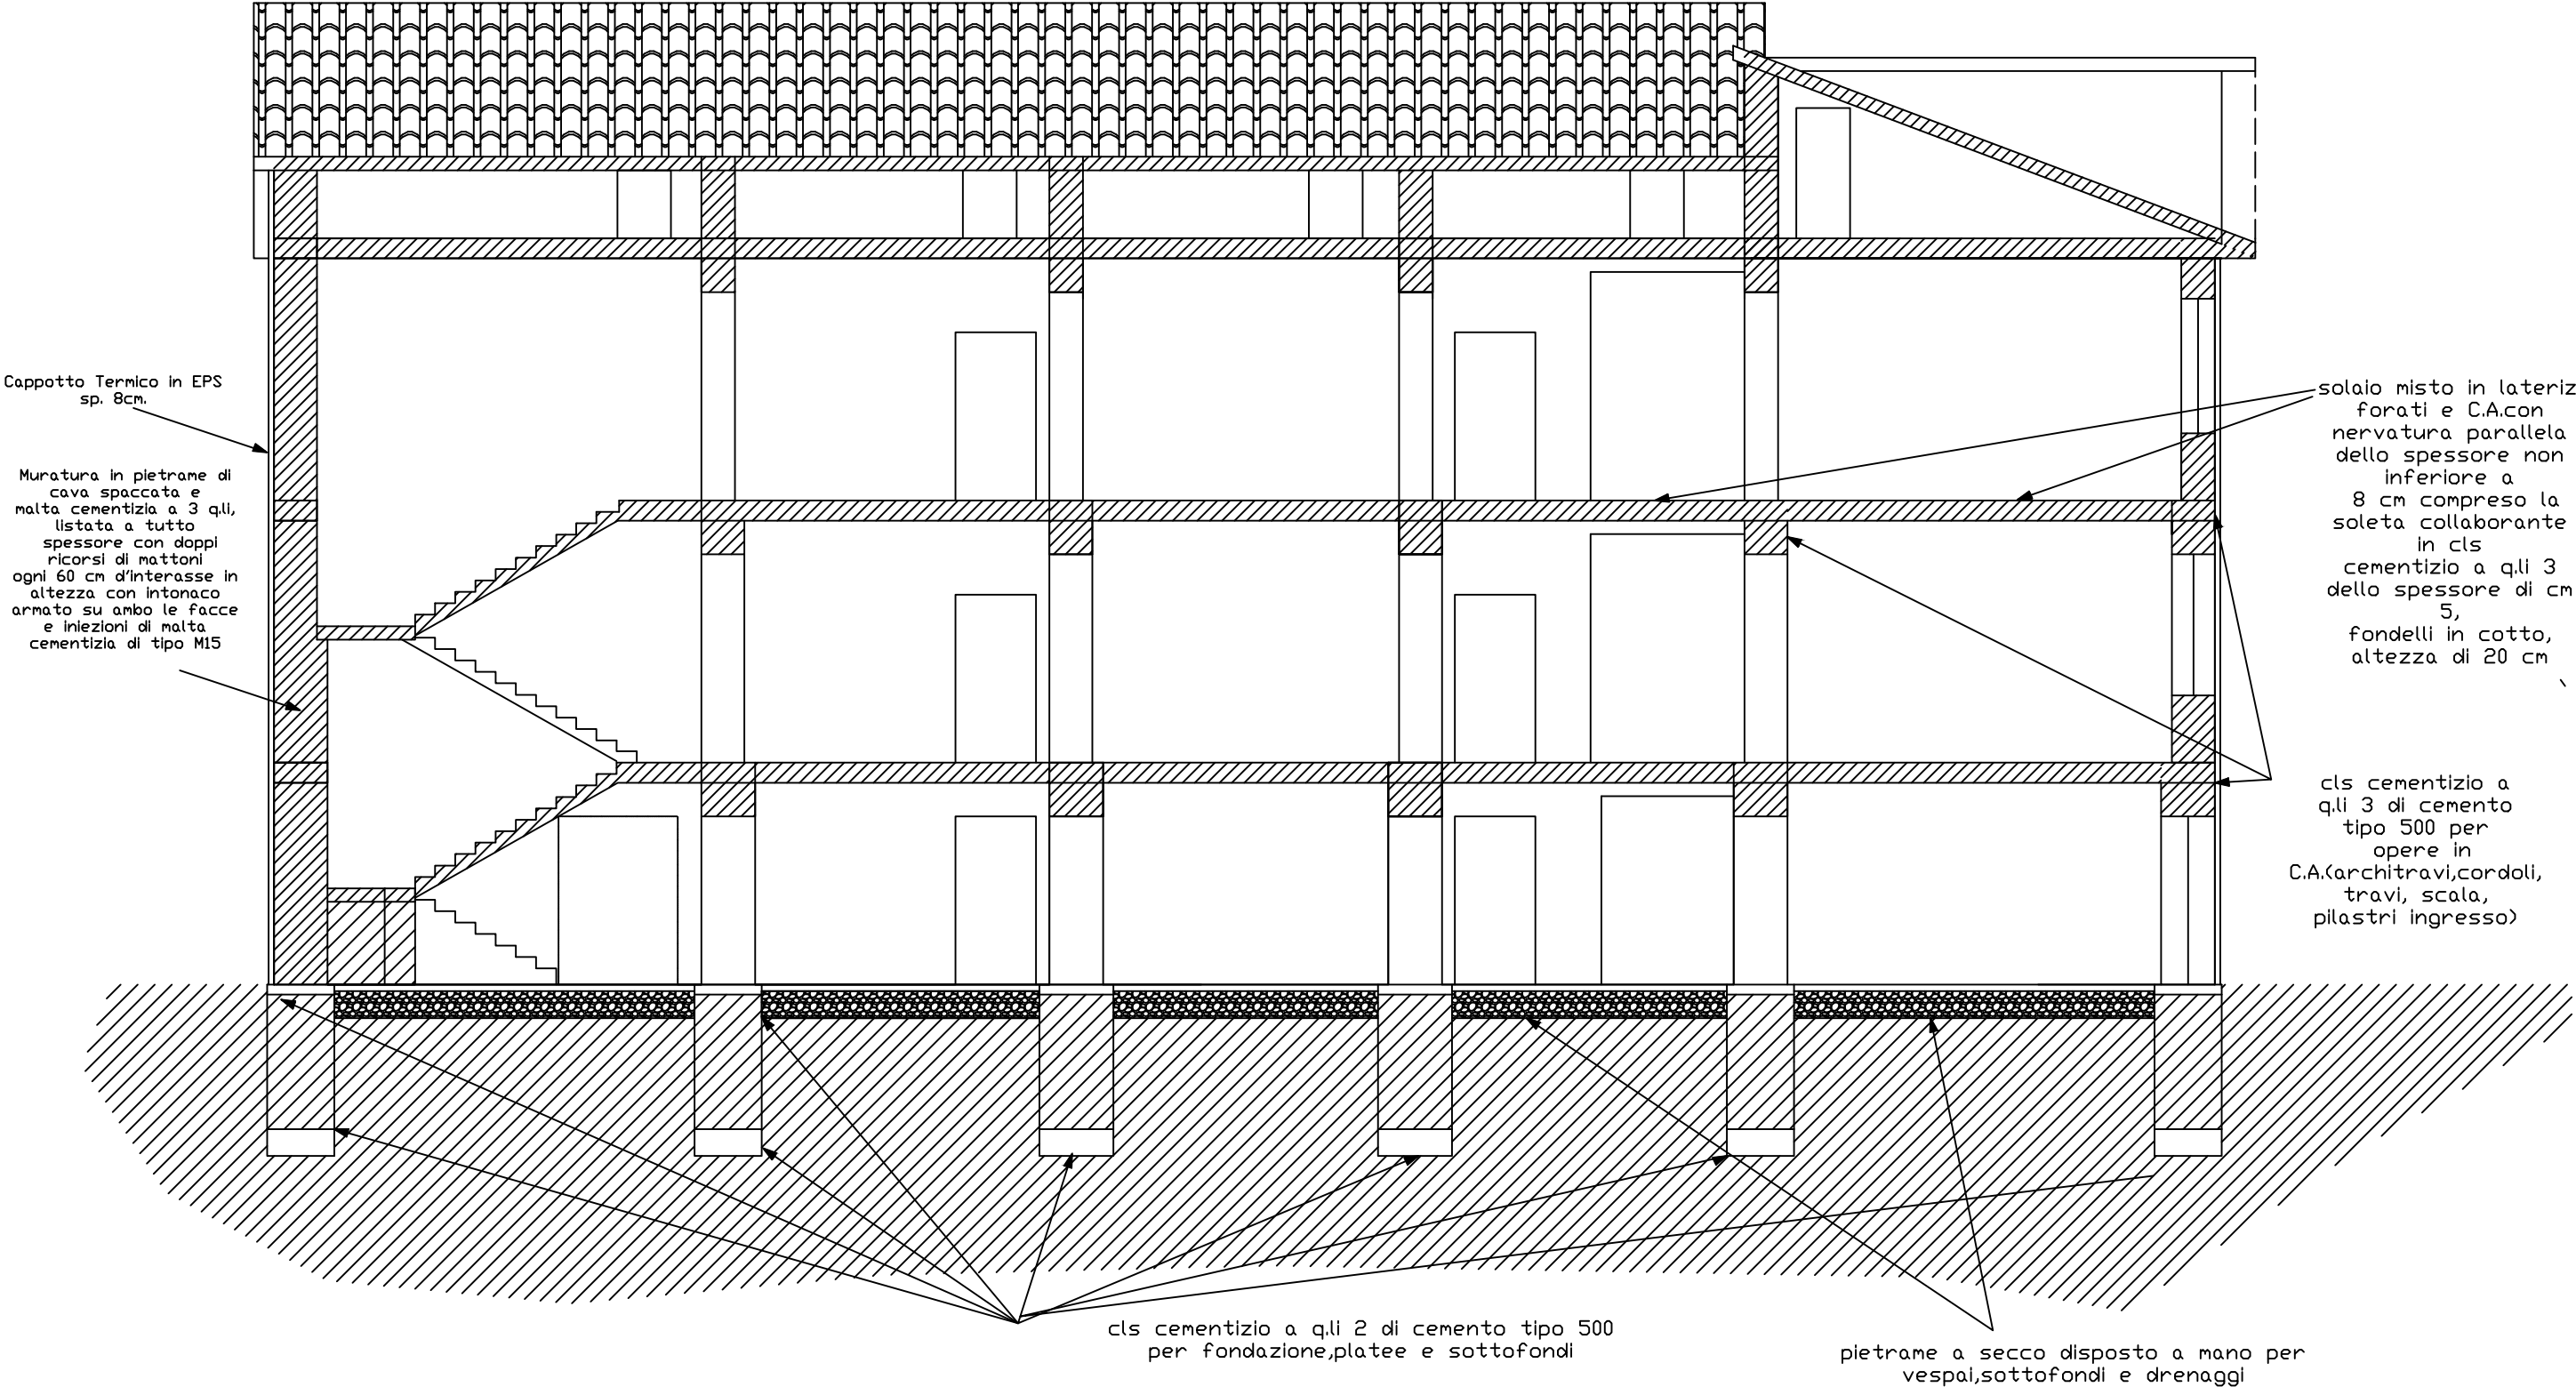


SCALA 1:100

SEZIONE B-B STATO FUTURO

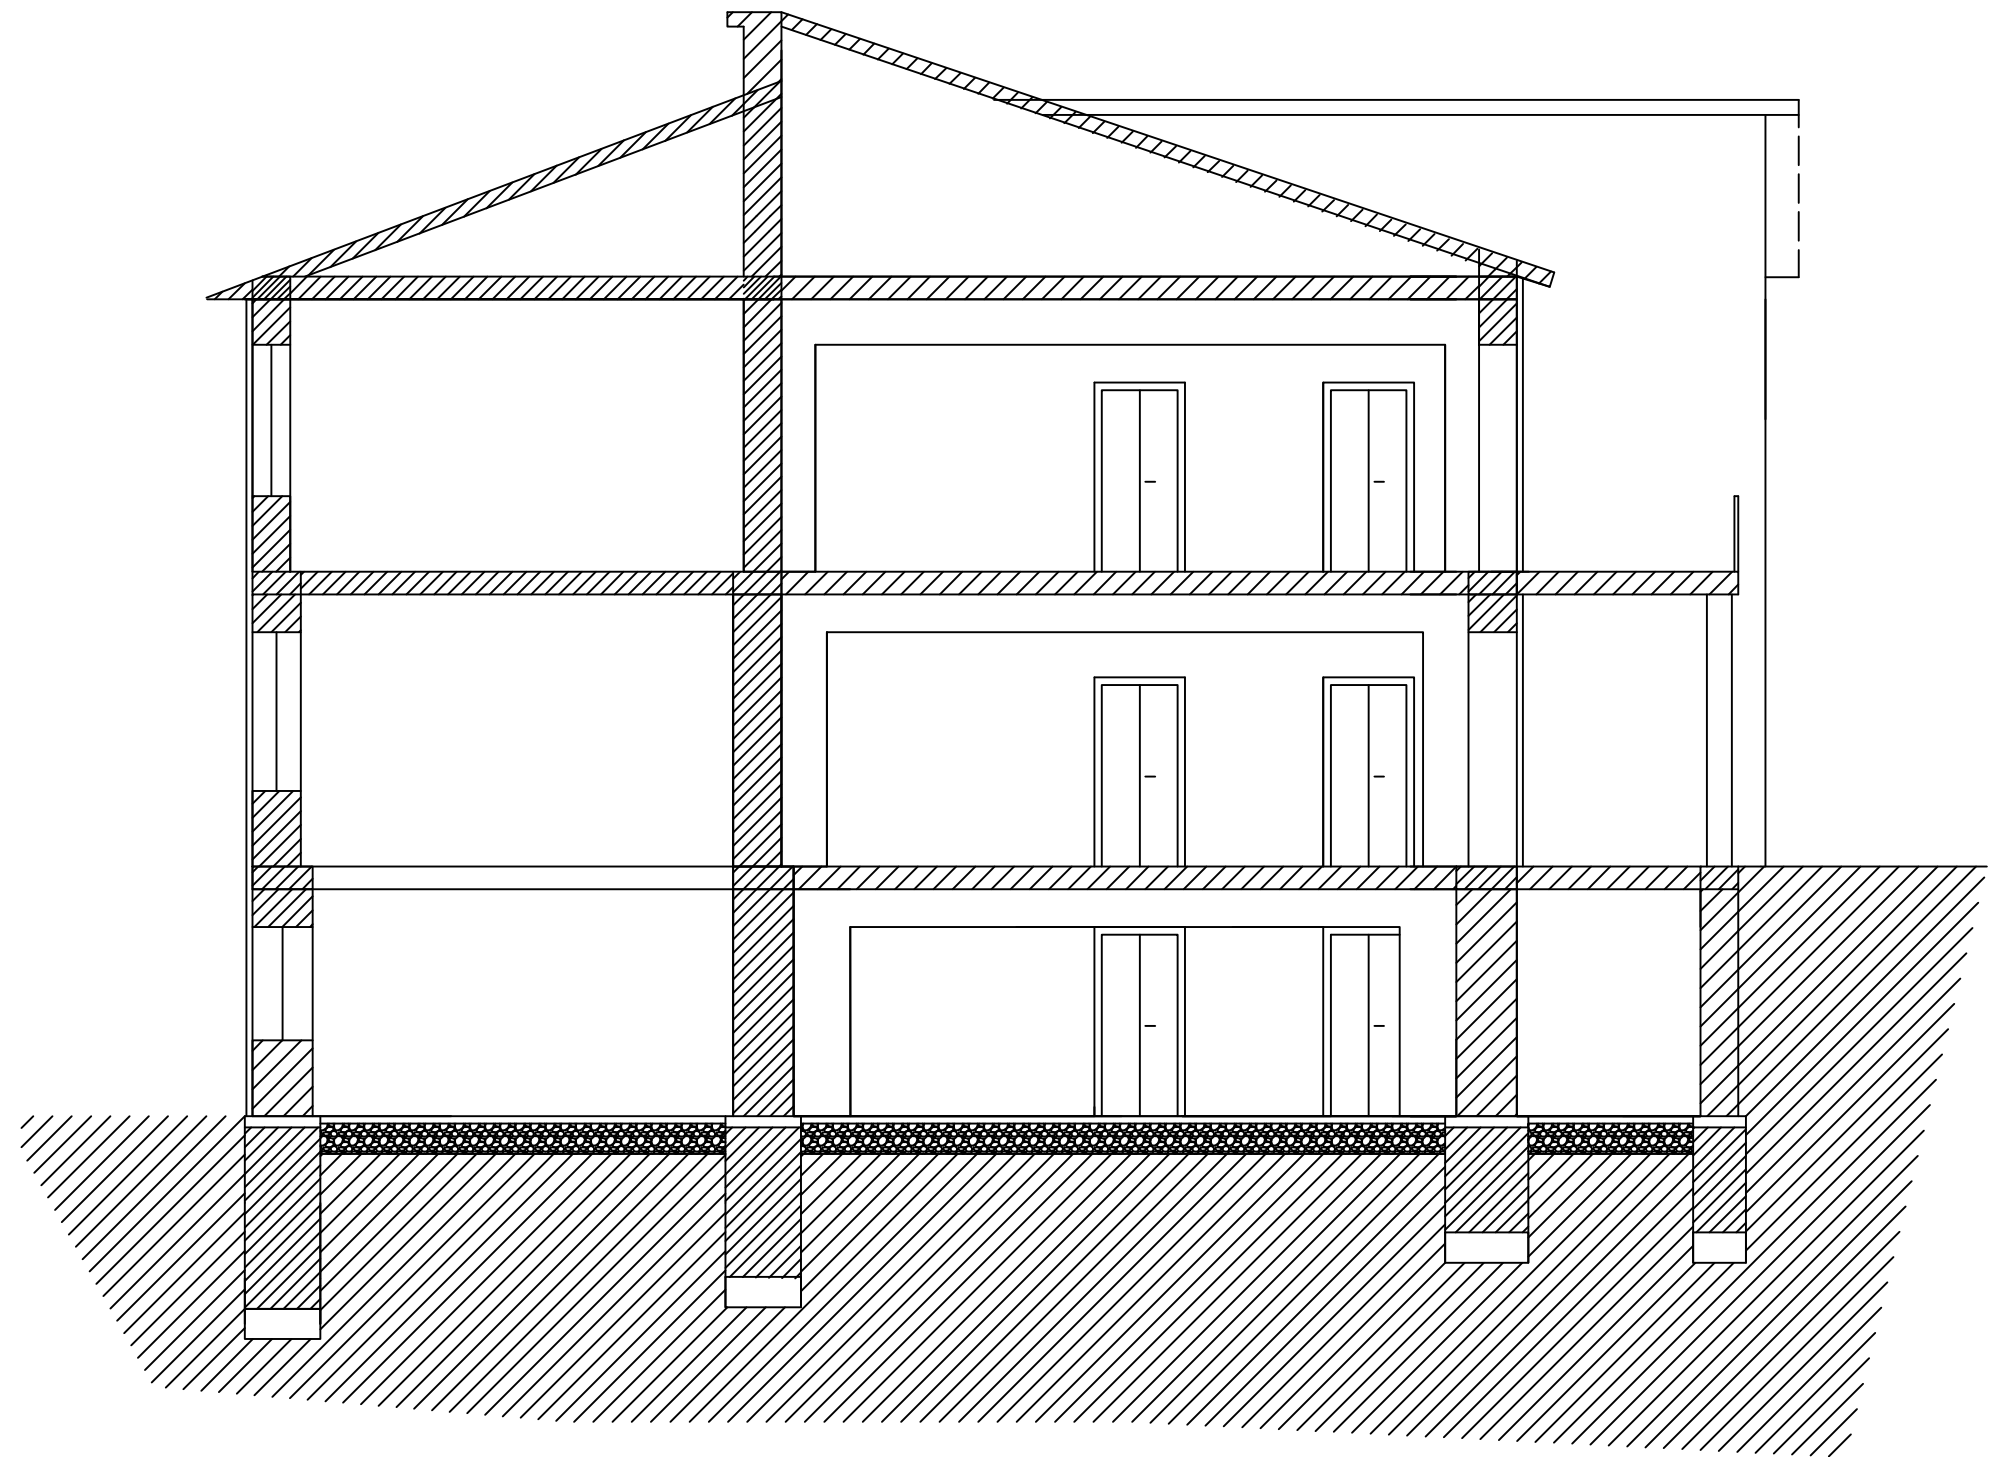

SCALA 1:100

SEZIONE C-C STATO FUTURO

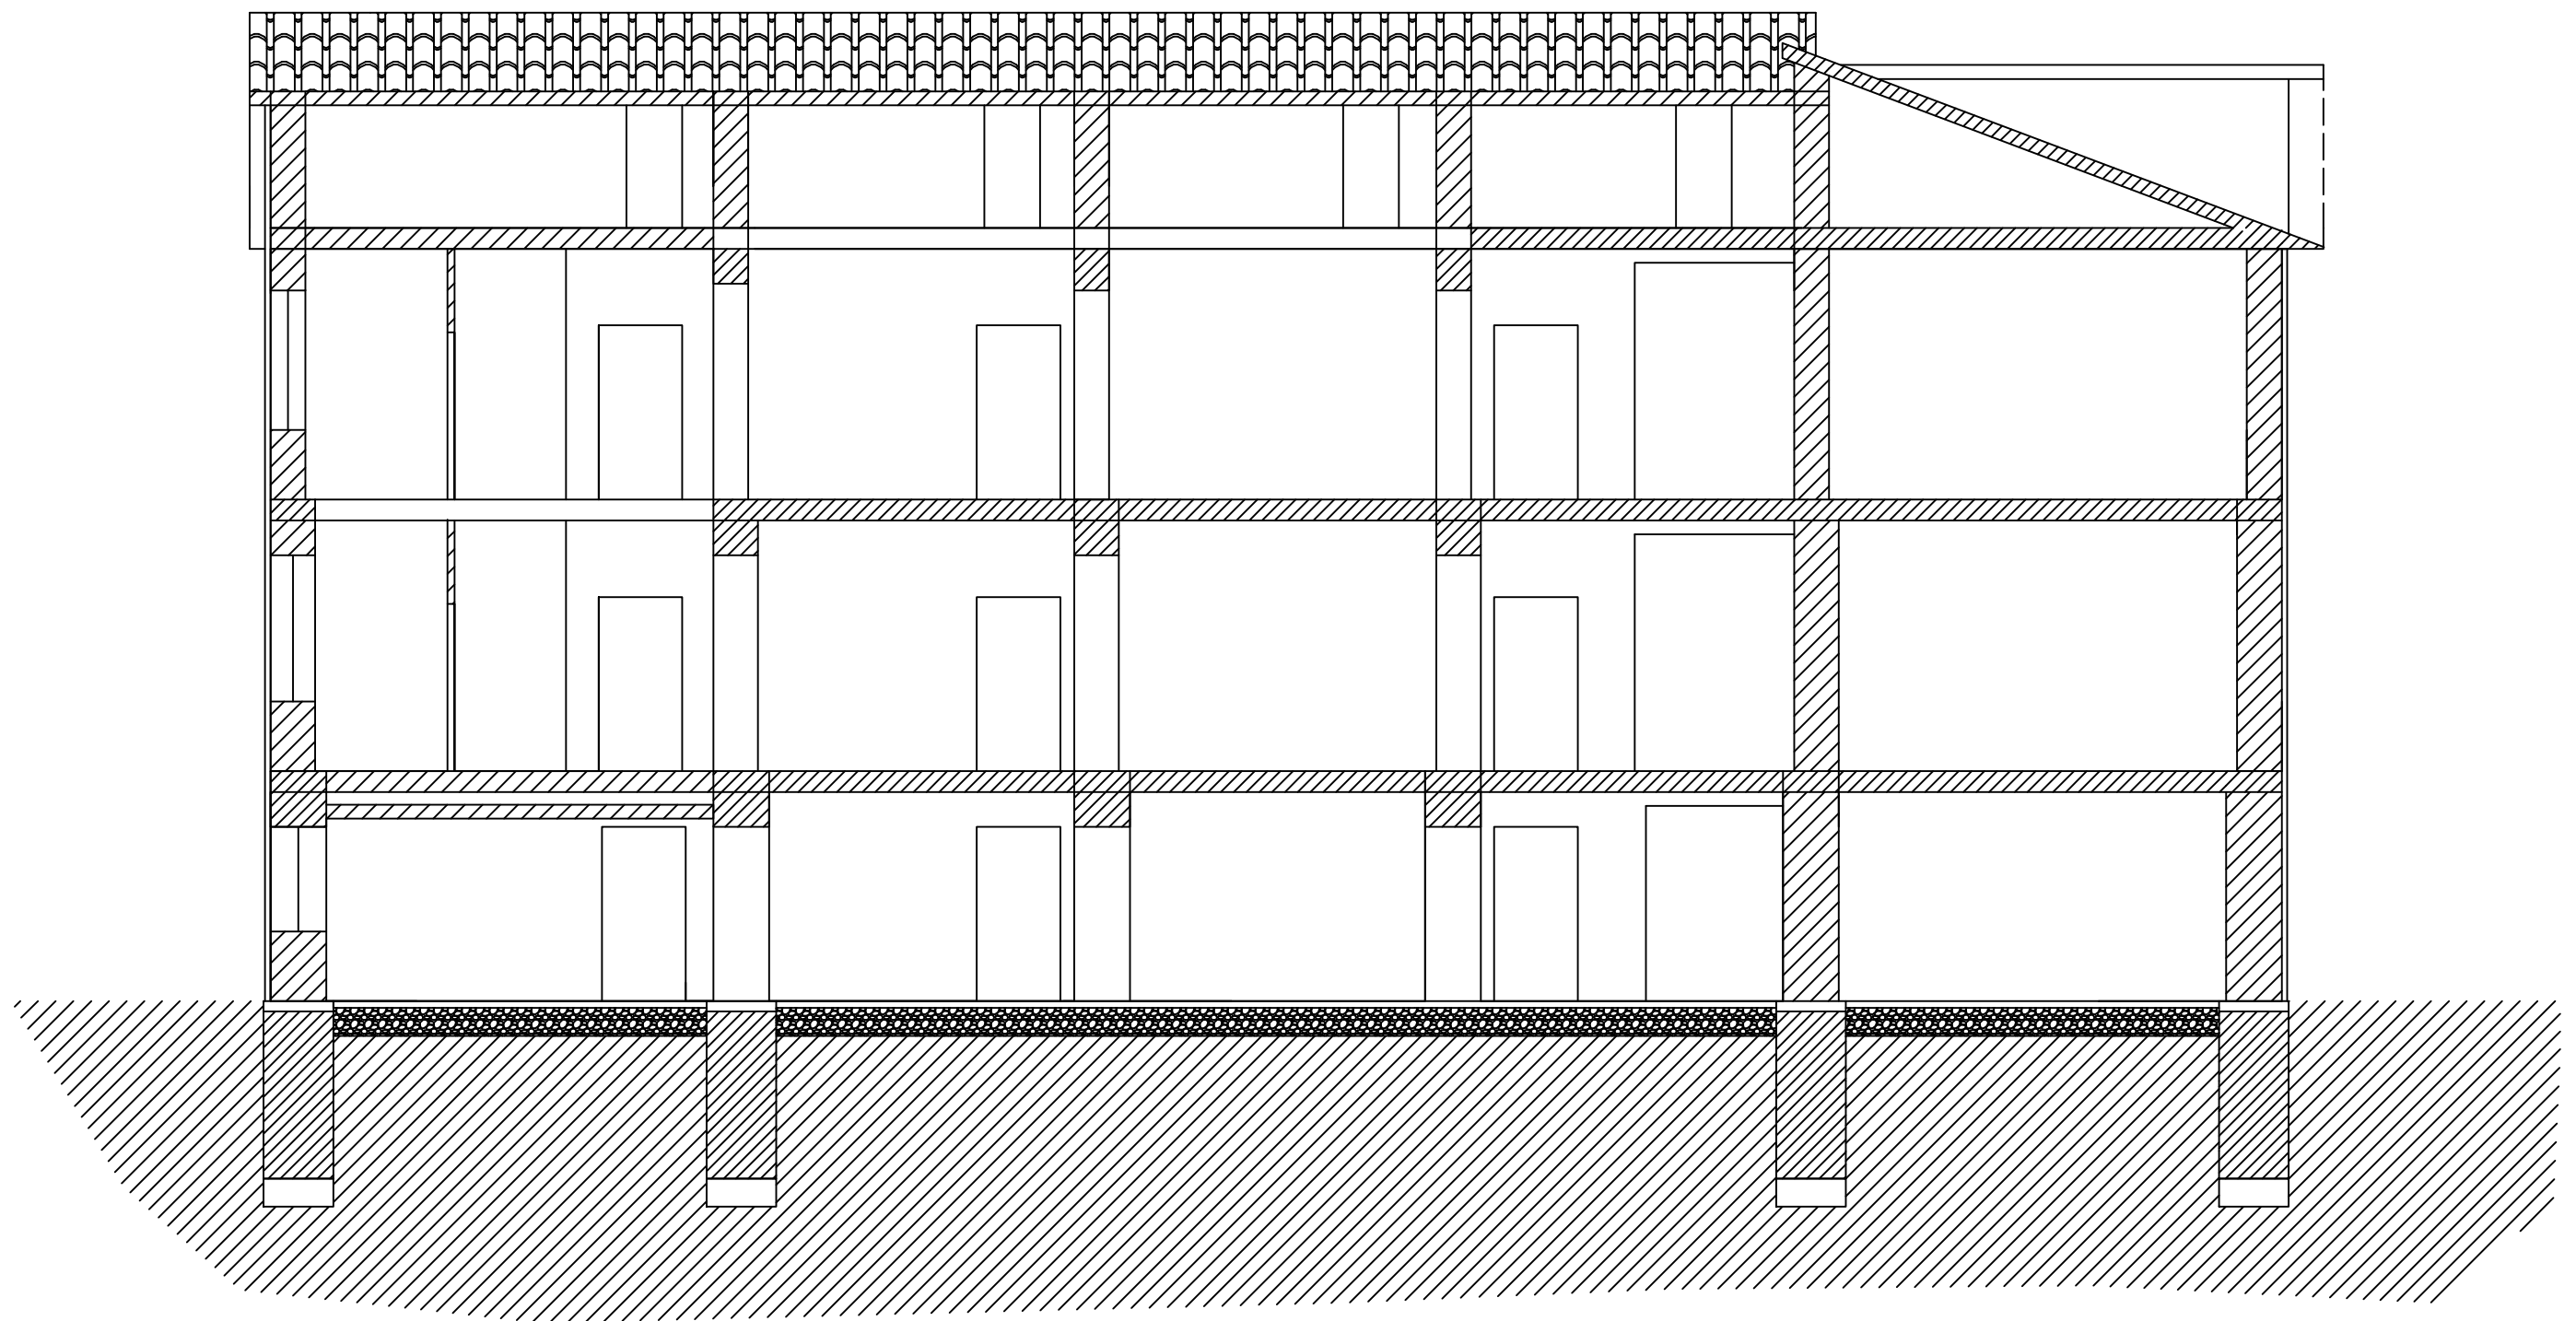

SCALA 1:100

PROSPETTO OVEST - STATO FUTURO ①




SCALA 1:100

PROSPETTO NORD - STATO FUTURO ②




SCALA 1:100

PROSPETTO EST - STATO FUTURO ③

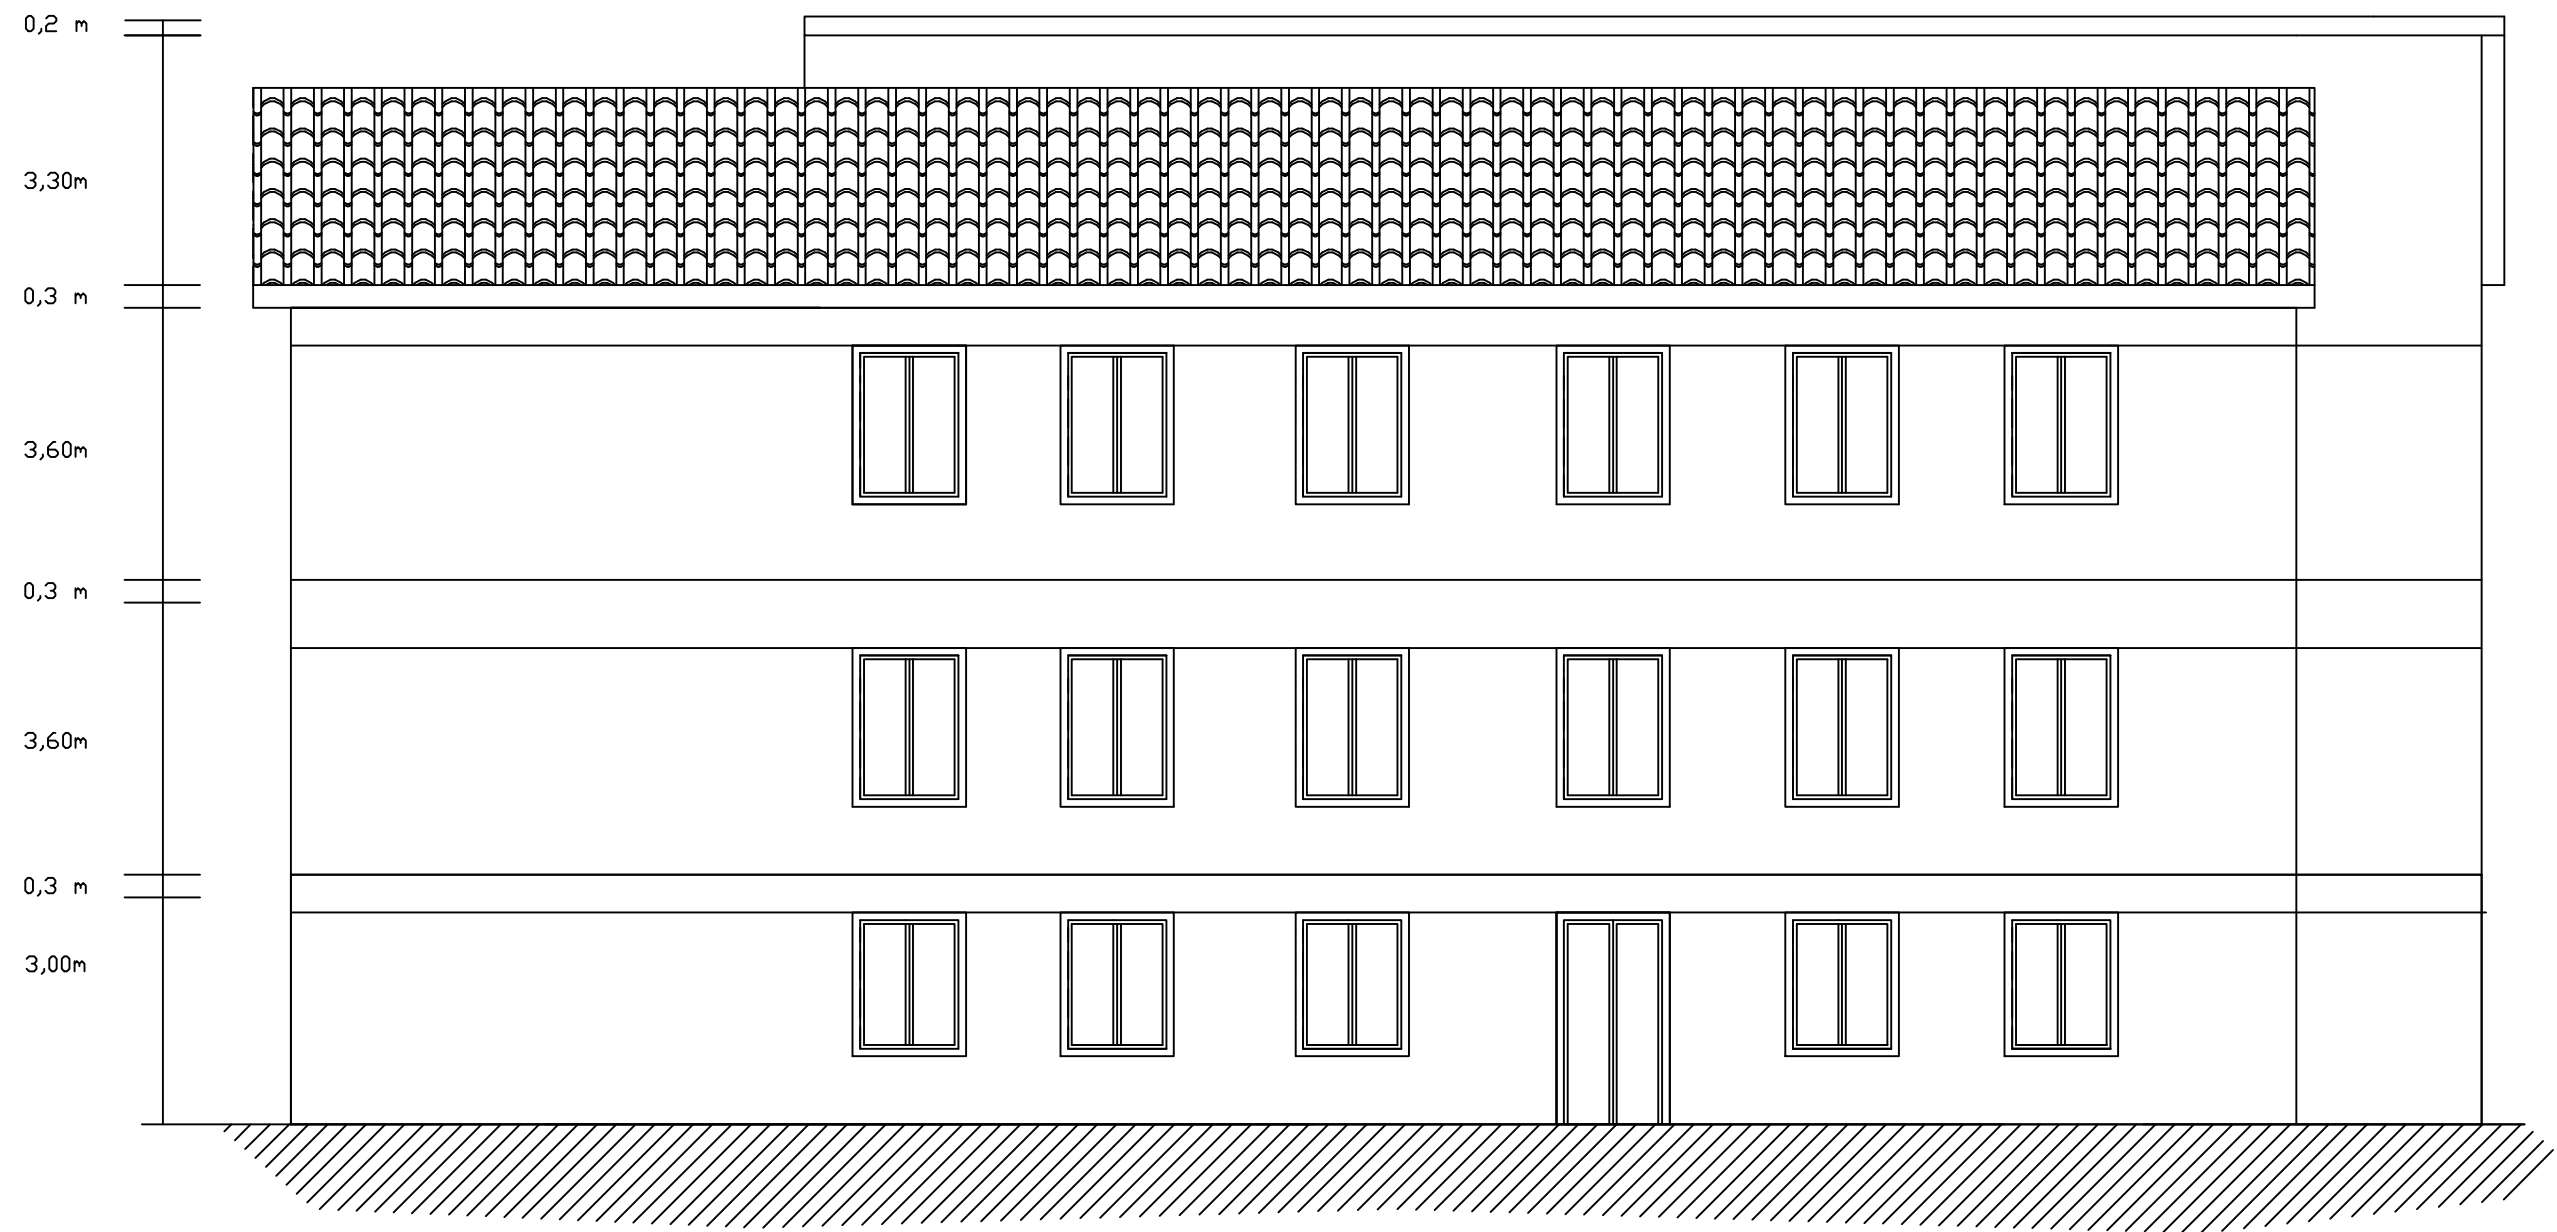

SCALA 1:100

PROSPETTO SUD - STATO FUTURO ④

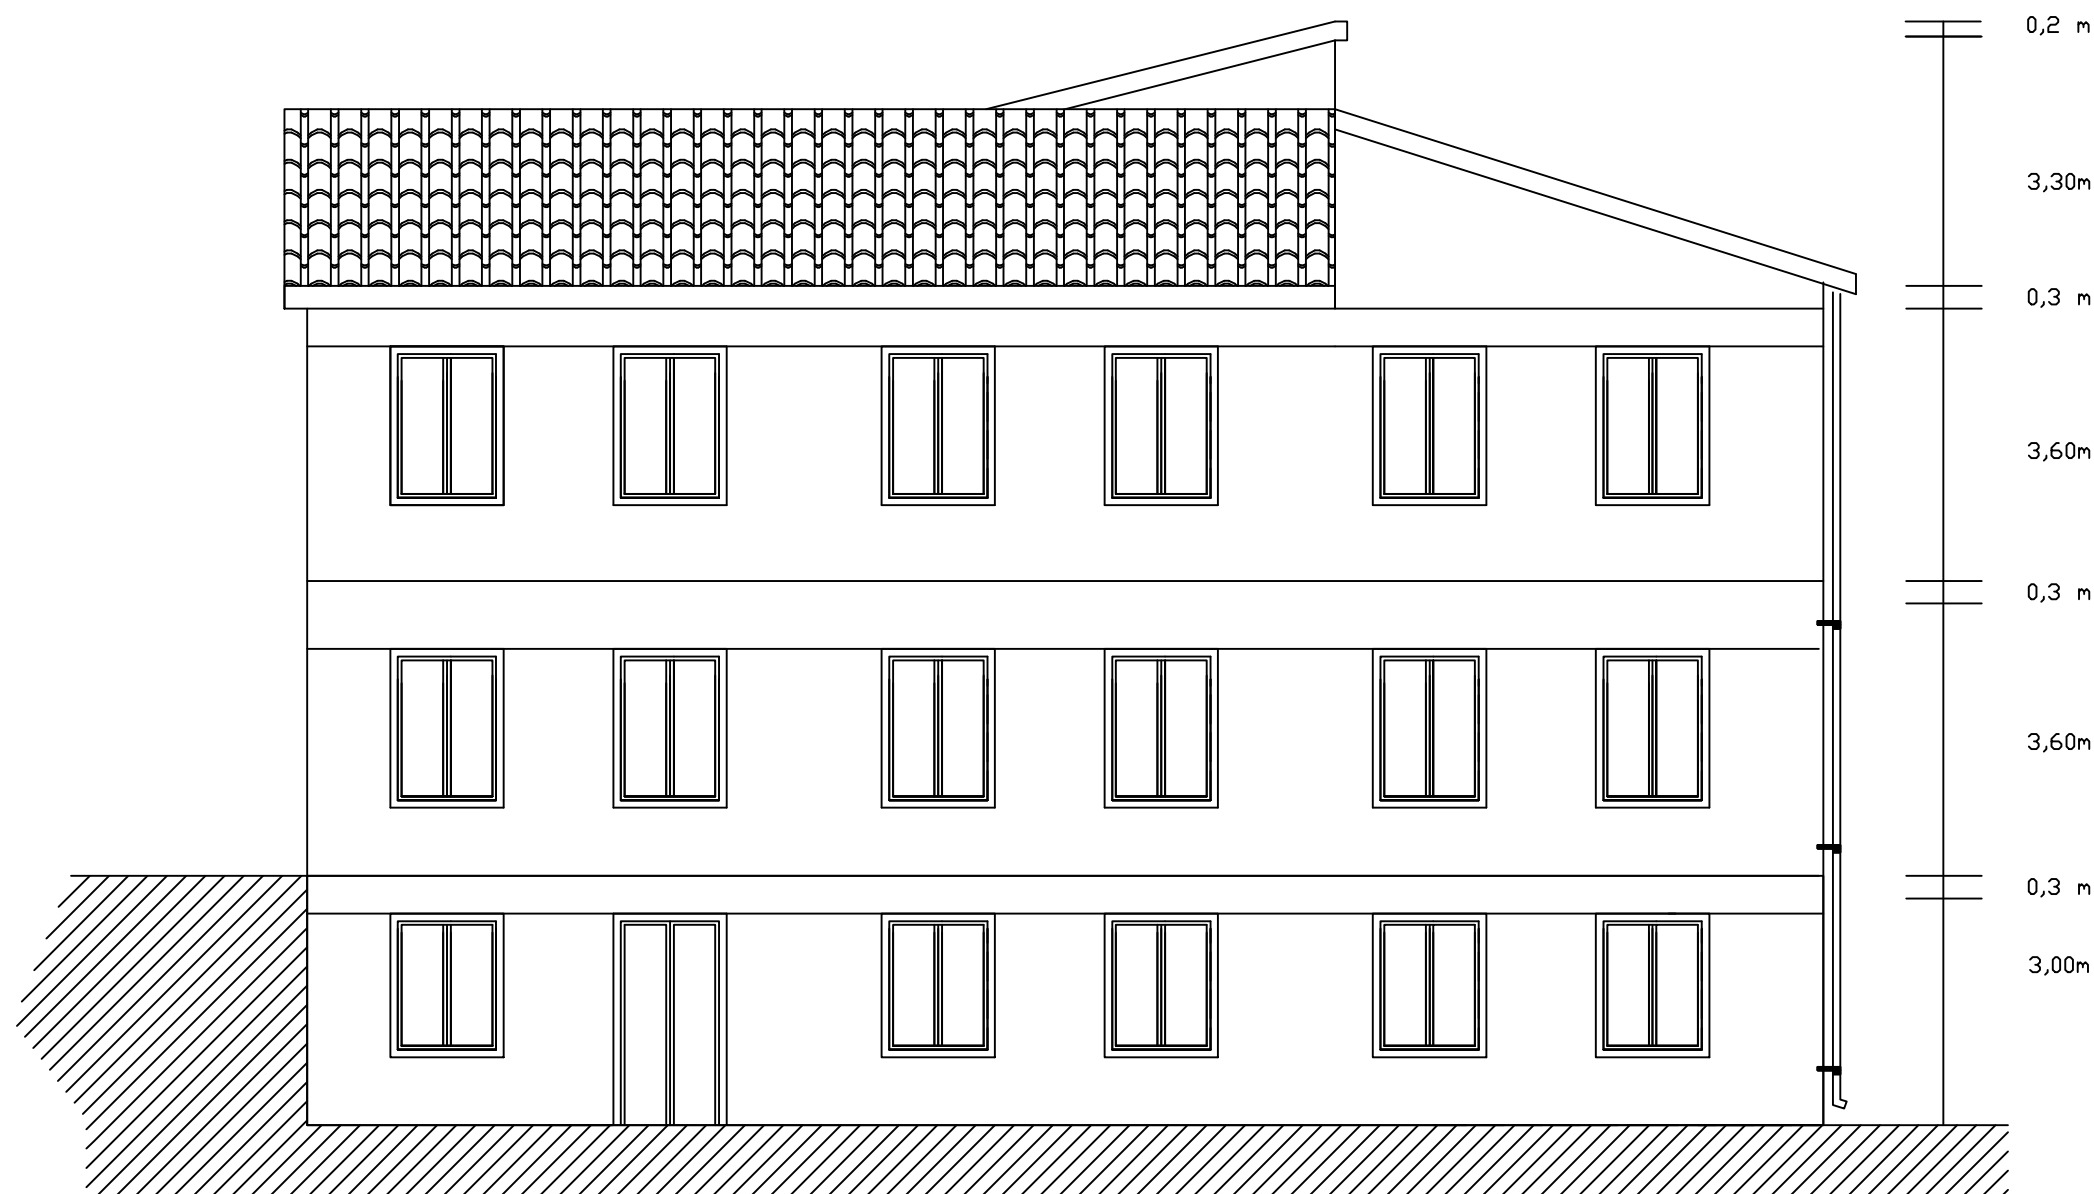

SCALA 1:100