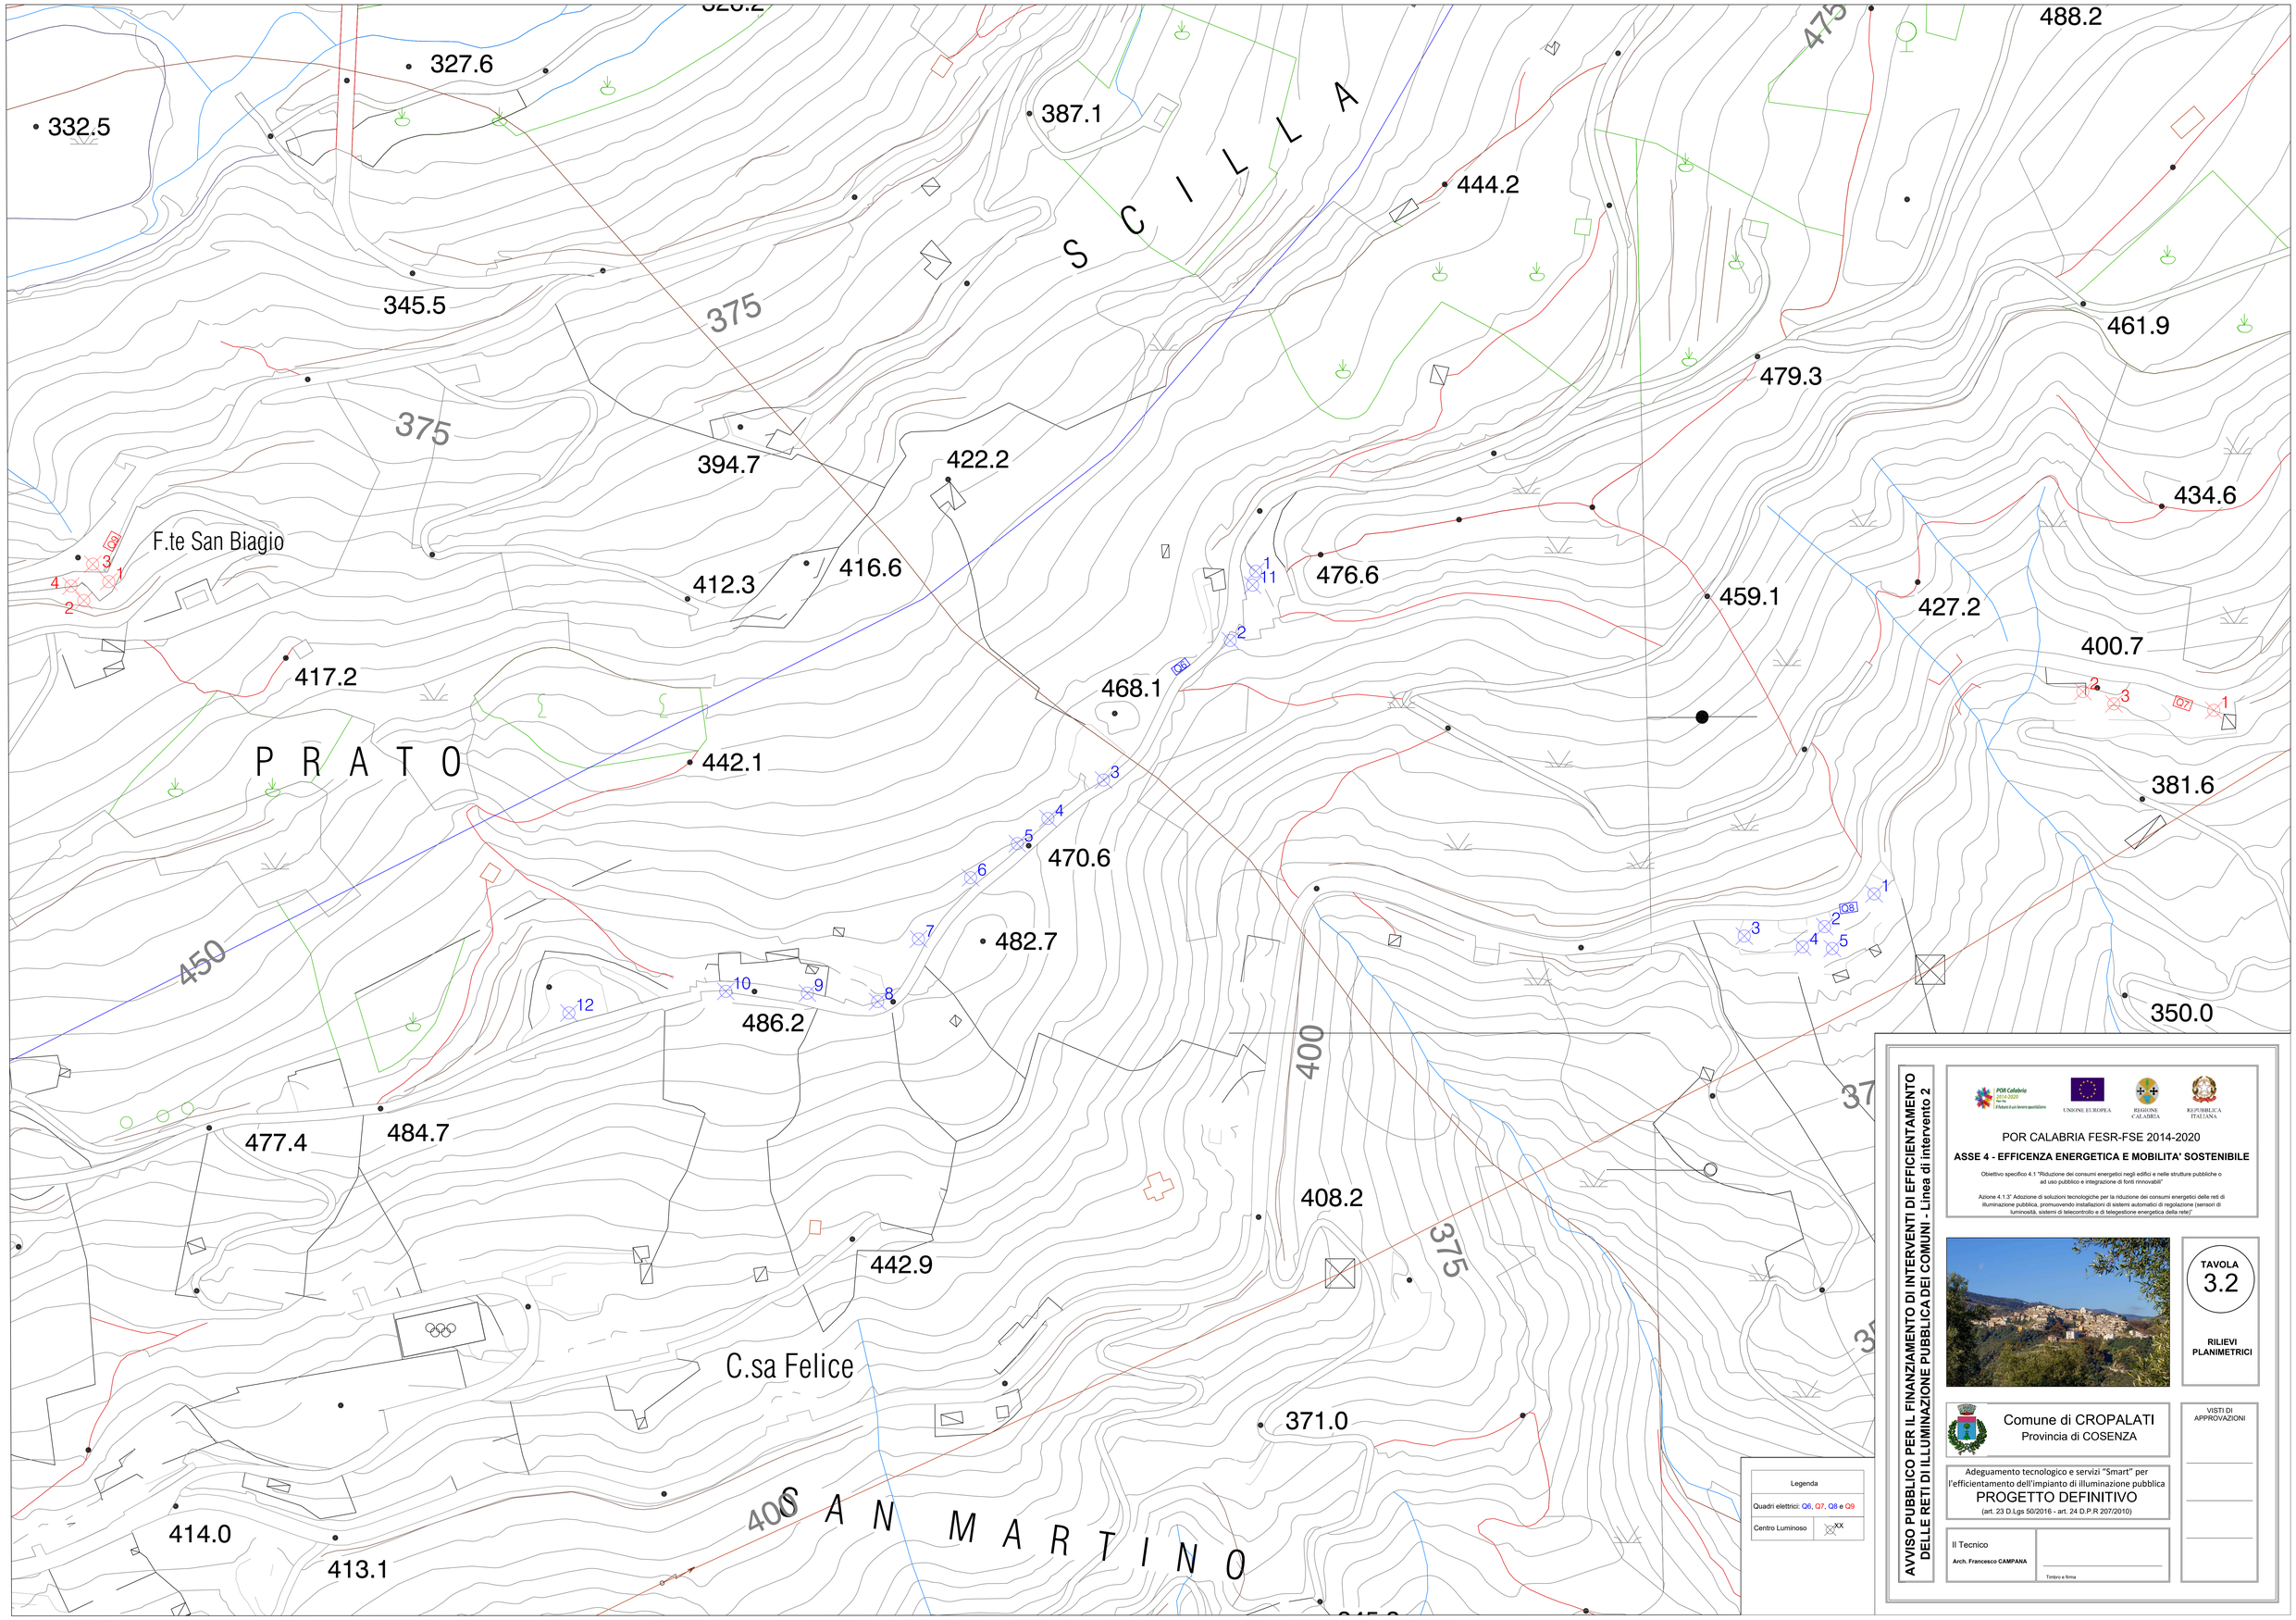
SCILLA
PRATO
SAN MARTINO
F.te San Biagio
C.sa Felice
332.5
327.6
387.1
444.2
488.2
345.5
375
475
461.9
479.3
394.7
422.2
434.6
412.3
416.6
476.6
459.1
427.2
400.7
417.2
468.1
442.1
381.6
470.6
482.7
450
486.2
350.0
400
477.4
484.7
408.2
442.9
371.0
414.0
413.1
Q6
Q7
Q8
Q9
Legenda
Quadri elettrici: Q6, Q7, Q8 e Q9
Centro Luminoso
AVVISO PUBBLICO PER IL FINANZIAMENTO DI INTERVENTI DI EFFICIENTAMENTO DELLE RETI DI ILLUMINAZIONE PUBBLICA DEI COMUNI - Linea di intervento 2
POR Calabria 2014-2020
Il futuro è un lavoro quotidiano
UNIONE EUROPEA
REGIONE CALABRIA
REPUBBLICA ITALIANA
POR CALABRIA FESR-FSE 2014-2020
ASSE 4 - EFFICENZA ENERGETICA E MOBILITA' SOSTENIBILE
Obiettivo specifico 4.1 "Riduzione dei consumi energetici negli edifici e nelle strutture pubbliche o ad uso pubblico e integrazione di fonti rinnovabili"
Azione 4.1.3" Adozione di soluzioni tecnologiche per la riduzione dei consumi energetici delle reti di illuminazione pubblica, promuovendo installazioni di sistemi automatici di regolazione (sensori di luminosità, sistemi di telecontrollo e di telegestione energetica della rete)"
TAVOLA 3.2
RILIEVI PLANIMETRICI
Comune di CROPALATI
Provincia di COSENZA
VISTI DI APPROVAZIONI
Adeguamento tecnologico e servizi "Smart" per l'efficientamento dell'impianto di illuminazione pubblica
PROGETTO DEFINITIVO
(art. 23 D.Lgs 50/2016 - art. 24 D.P.R 207/2010)
Il Tecnico
Arch. Francesco CAMPANA
Timbro e firma