

COMUNE DI CROPALATI

(Provincia di Cosenza)

PROGETTO DEFINITIVO/ESECUTIVO

**MESSA IN SICUREZZA E CONSOLIDAMENTO DI LUOGHI ESPOSTI
A RISCHIO IDRAULICO E GEOMORFOLOGICO MOLTO ELEVATO**

ELABORATI GRAFICI

INQUADRAMENTO TERRITORIALE
(Aerofotogrammetria, Ortofoto, Catastale, P.R.G.)

TAVOLA

E.G.01


SCALA

1:3.000-5.000

COMMITTENTE: Amministrazione Comunale di Cropalati

RESP. UNICO DEL PROCEDIMENTO: Ing. Andrea CALIO'

Timbro e Firma


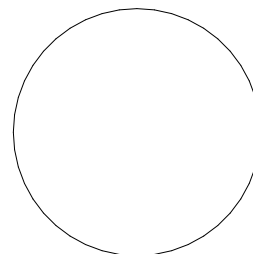


LOCALITA': C.da Circonvallazione


PROGETTISTA - D.L. - CSP - CSE: Ing. Francesco MANGONE

GEOLOGO: Dott. Giuseppe CUFARI

Timbro e Firma

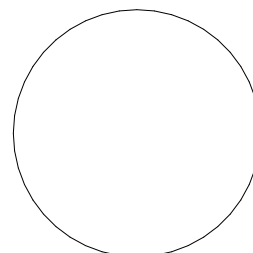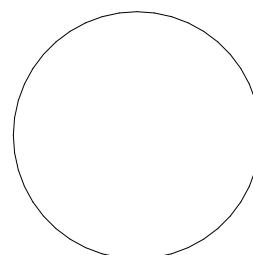

STRALCIO AEROFOTOGRAMMETRICO

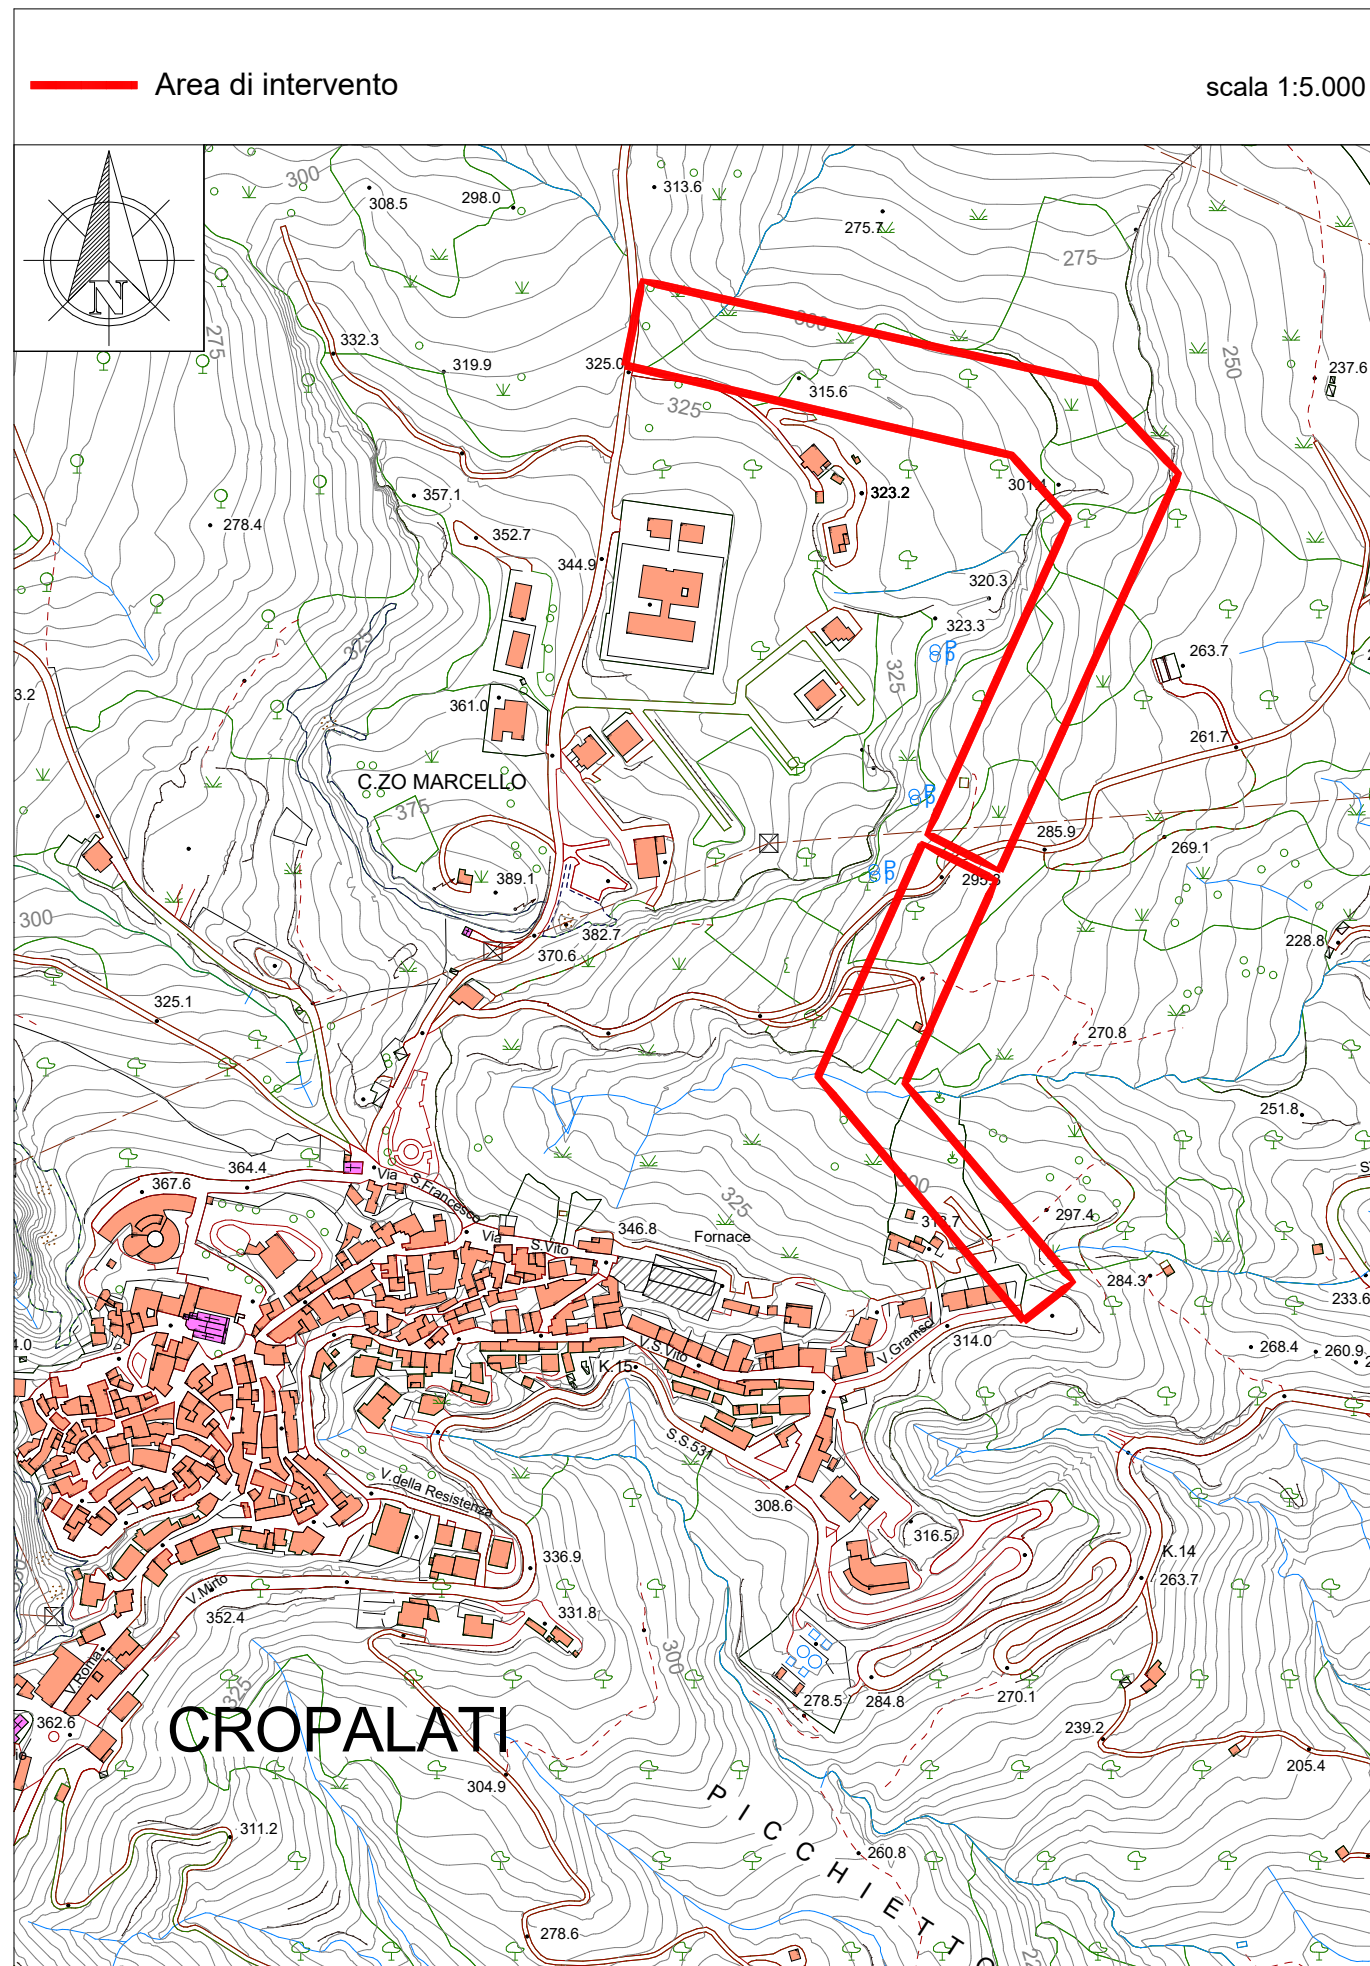

ORTOFOTO



STRALCIO CATASTALE

Fogli di Mappa nn. 12, 17

scala 1:3.000

Particelle in oggetto



STRALCIO P.R.G.

Area in oggetto

scala 1:5.000

