


TRATTO A-B

TRATTO B-C

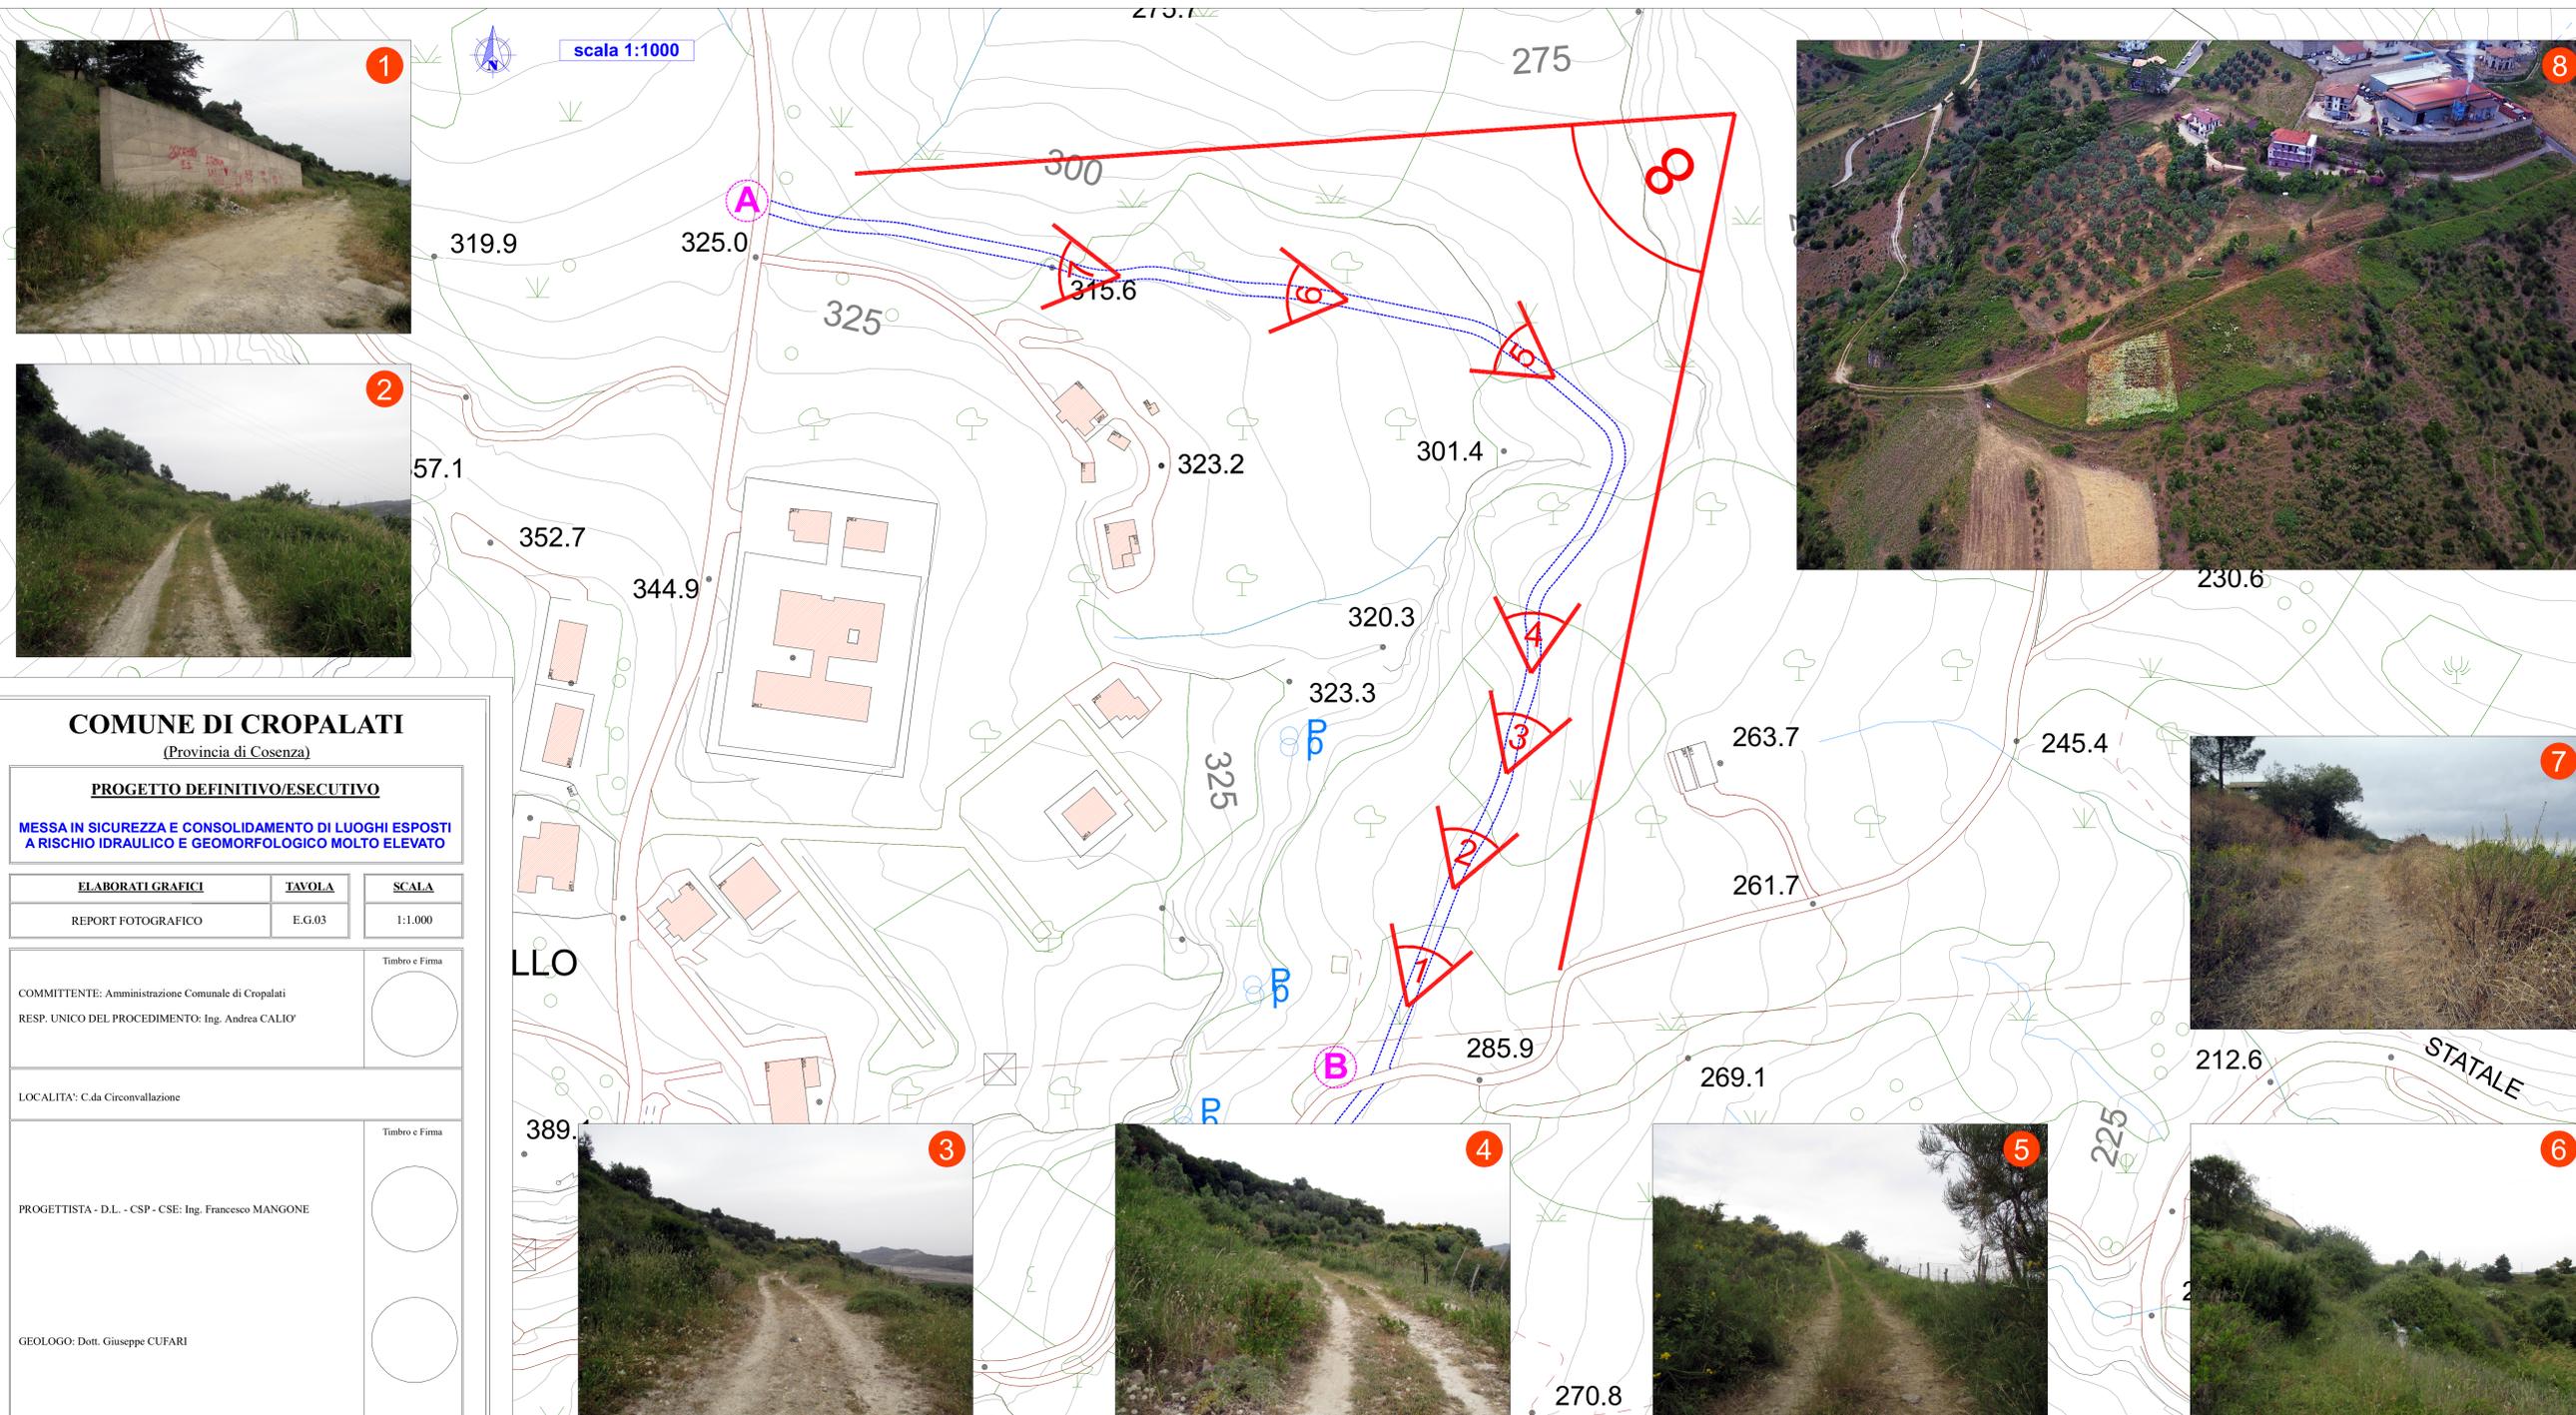

COMUNE DI CROPALATI
(Provincia di Cosenza)

PROGETTO DEFINITIVO/ESECUTIVO

MESSA IN SICUREZZA E CONSOLIDAMENTO DI LUOGHI ESPOSTI A RISCHIO IDRAULICO E GEOMORFOLOGICO MOLTO ELEVATO

ELABORAZIONI GRAFICHE	TAVOLA	SCALA
REPORT FOTOGRAFICO	E.G.03	1:1.000

COMMITTENTE: Amministrazione Comunale di Cropalati
RESP. UNICO DEL PROCEDIMENTO: Ing. Andrea CALIO'

LOCALITA': C.da Circonvallazione

PROGETTISTA - D.L. - CSP - CSE: Ing. Francesco MANGONE

GEOLOGO: Dott. Giuseppe CUFARI

