# PANIMETRIA PIANO QUOTATO

scala 1:500

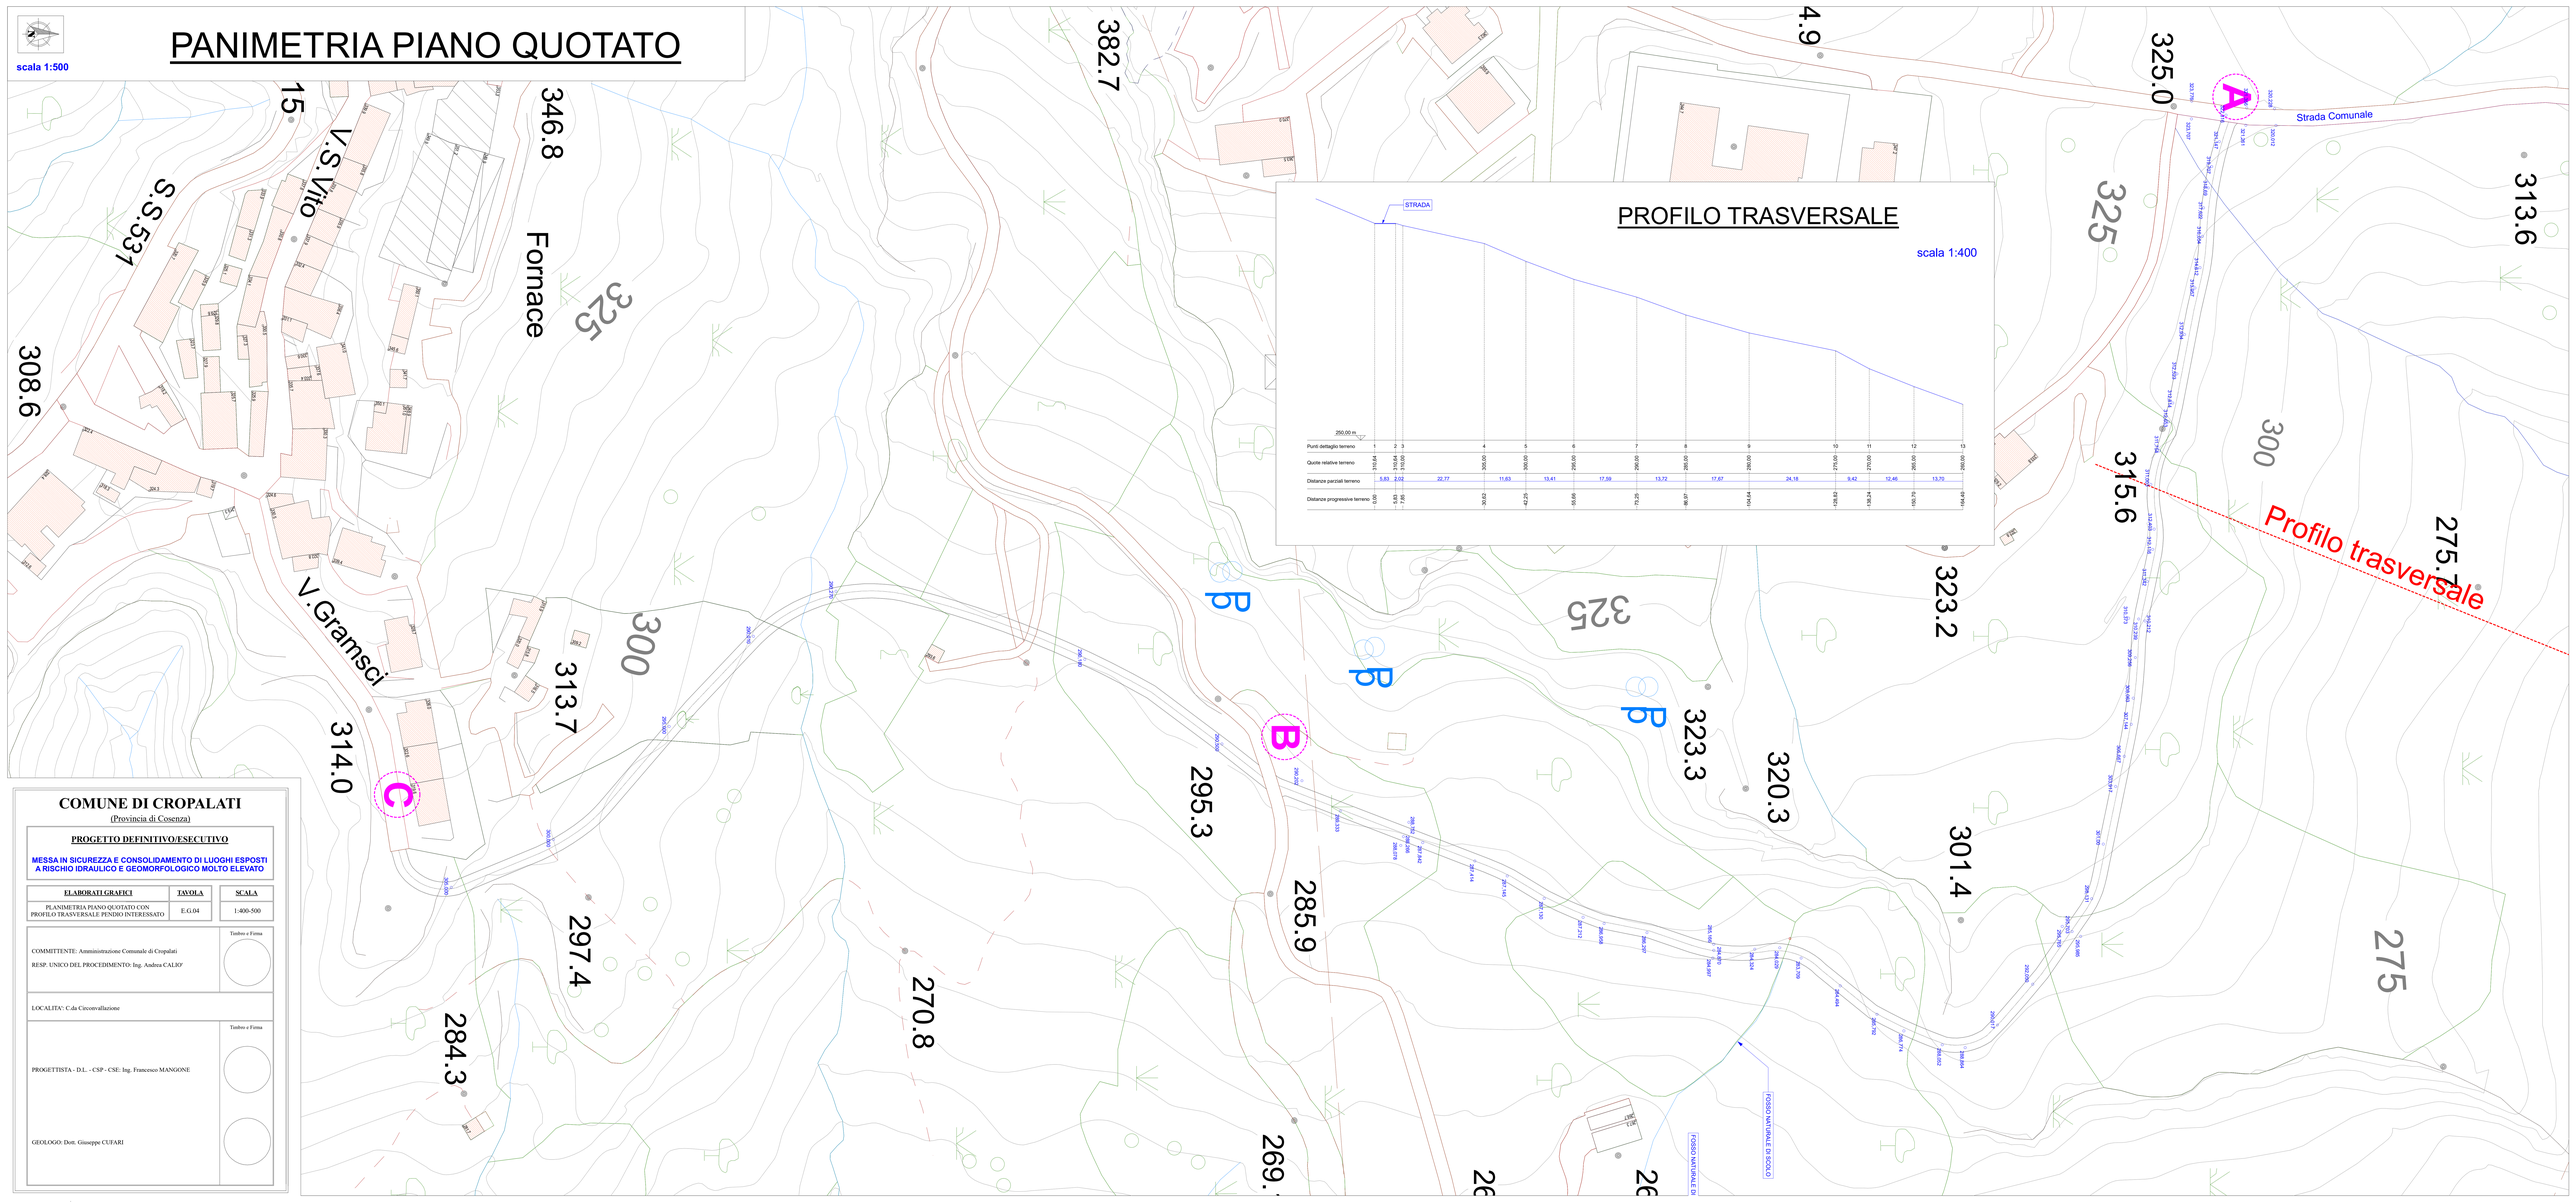


## PROFILO TRASVERSALE

scala 1:400




| | | | | | | | | | | | | | | |
|---|---|---|---|---|---|---|---|---|---|---|---|---|---|---|
| Punti dettaglio terreno | 1 | 2 | 3 | 4 | 5 | 6 | 7 | 8 | 9 | 10 | 11 | 12 | 13 |
| Quote relative terreno | 310.84 | 310.64 | 310.00 | 305.00 | 300.00 | 295.00 | 290.00 | 285.00 | 280.00 | 275.00 | 270.00 | 265.00 | 260.00 |
| Distanze parziali terreno | 5.83 | 2.02 | 22.77 | 11.63 | 13.41 | 17.59 | 13.72 | 17.67 | 24.18 | 9.42 | 12.46 | 13.70 | |
| Distanze progressive terreno | 0.00 | 5.83<br>7.85 | | 30.63 | 42.25 | 55.66 | 73.25 | 86.97 | 104.64 | 128.82 | 138.24 | 150.70 | 164.40 |

**COMUNE DI CROPALATI**

(Provincia di Cosenza)

**PROGETTO DEFINITIVO/ESECUTIVO**

**MESSA IN SICUREZZA E CONSOLIDAMENTO DI LUOGHI ESPOSTI A RISCHIO IDRAULICO E GEOMORFOLOGICO MOLTO ELEVATO**

| ELABORATI GRAFICI | TAVOLA | SCALA |
|---|---|---|
| PLANIMETRIA PIANO QUOTATO CON PROFILO TRASVERSALE PENDIO INTERESSATO | E.G.04 | 1:400-500 |

COMMITTENTE: Amministrazione Comunale di Cropalati

RESP. UNICO DEL PROCEDIMENTO: Ing. Andrea CALIO'

Timbro e Firma

LOCALITA': C.da Circonvallazione

PROGETTISTA - D.L. - CSP - CSE: Ing. Francesco MANGONE

GEOLOGO: Dott. Giuseppe CUFARI

Timbro e Firma