


# TRATTO STRADALE A-B

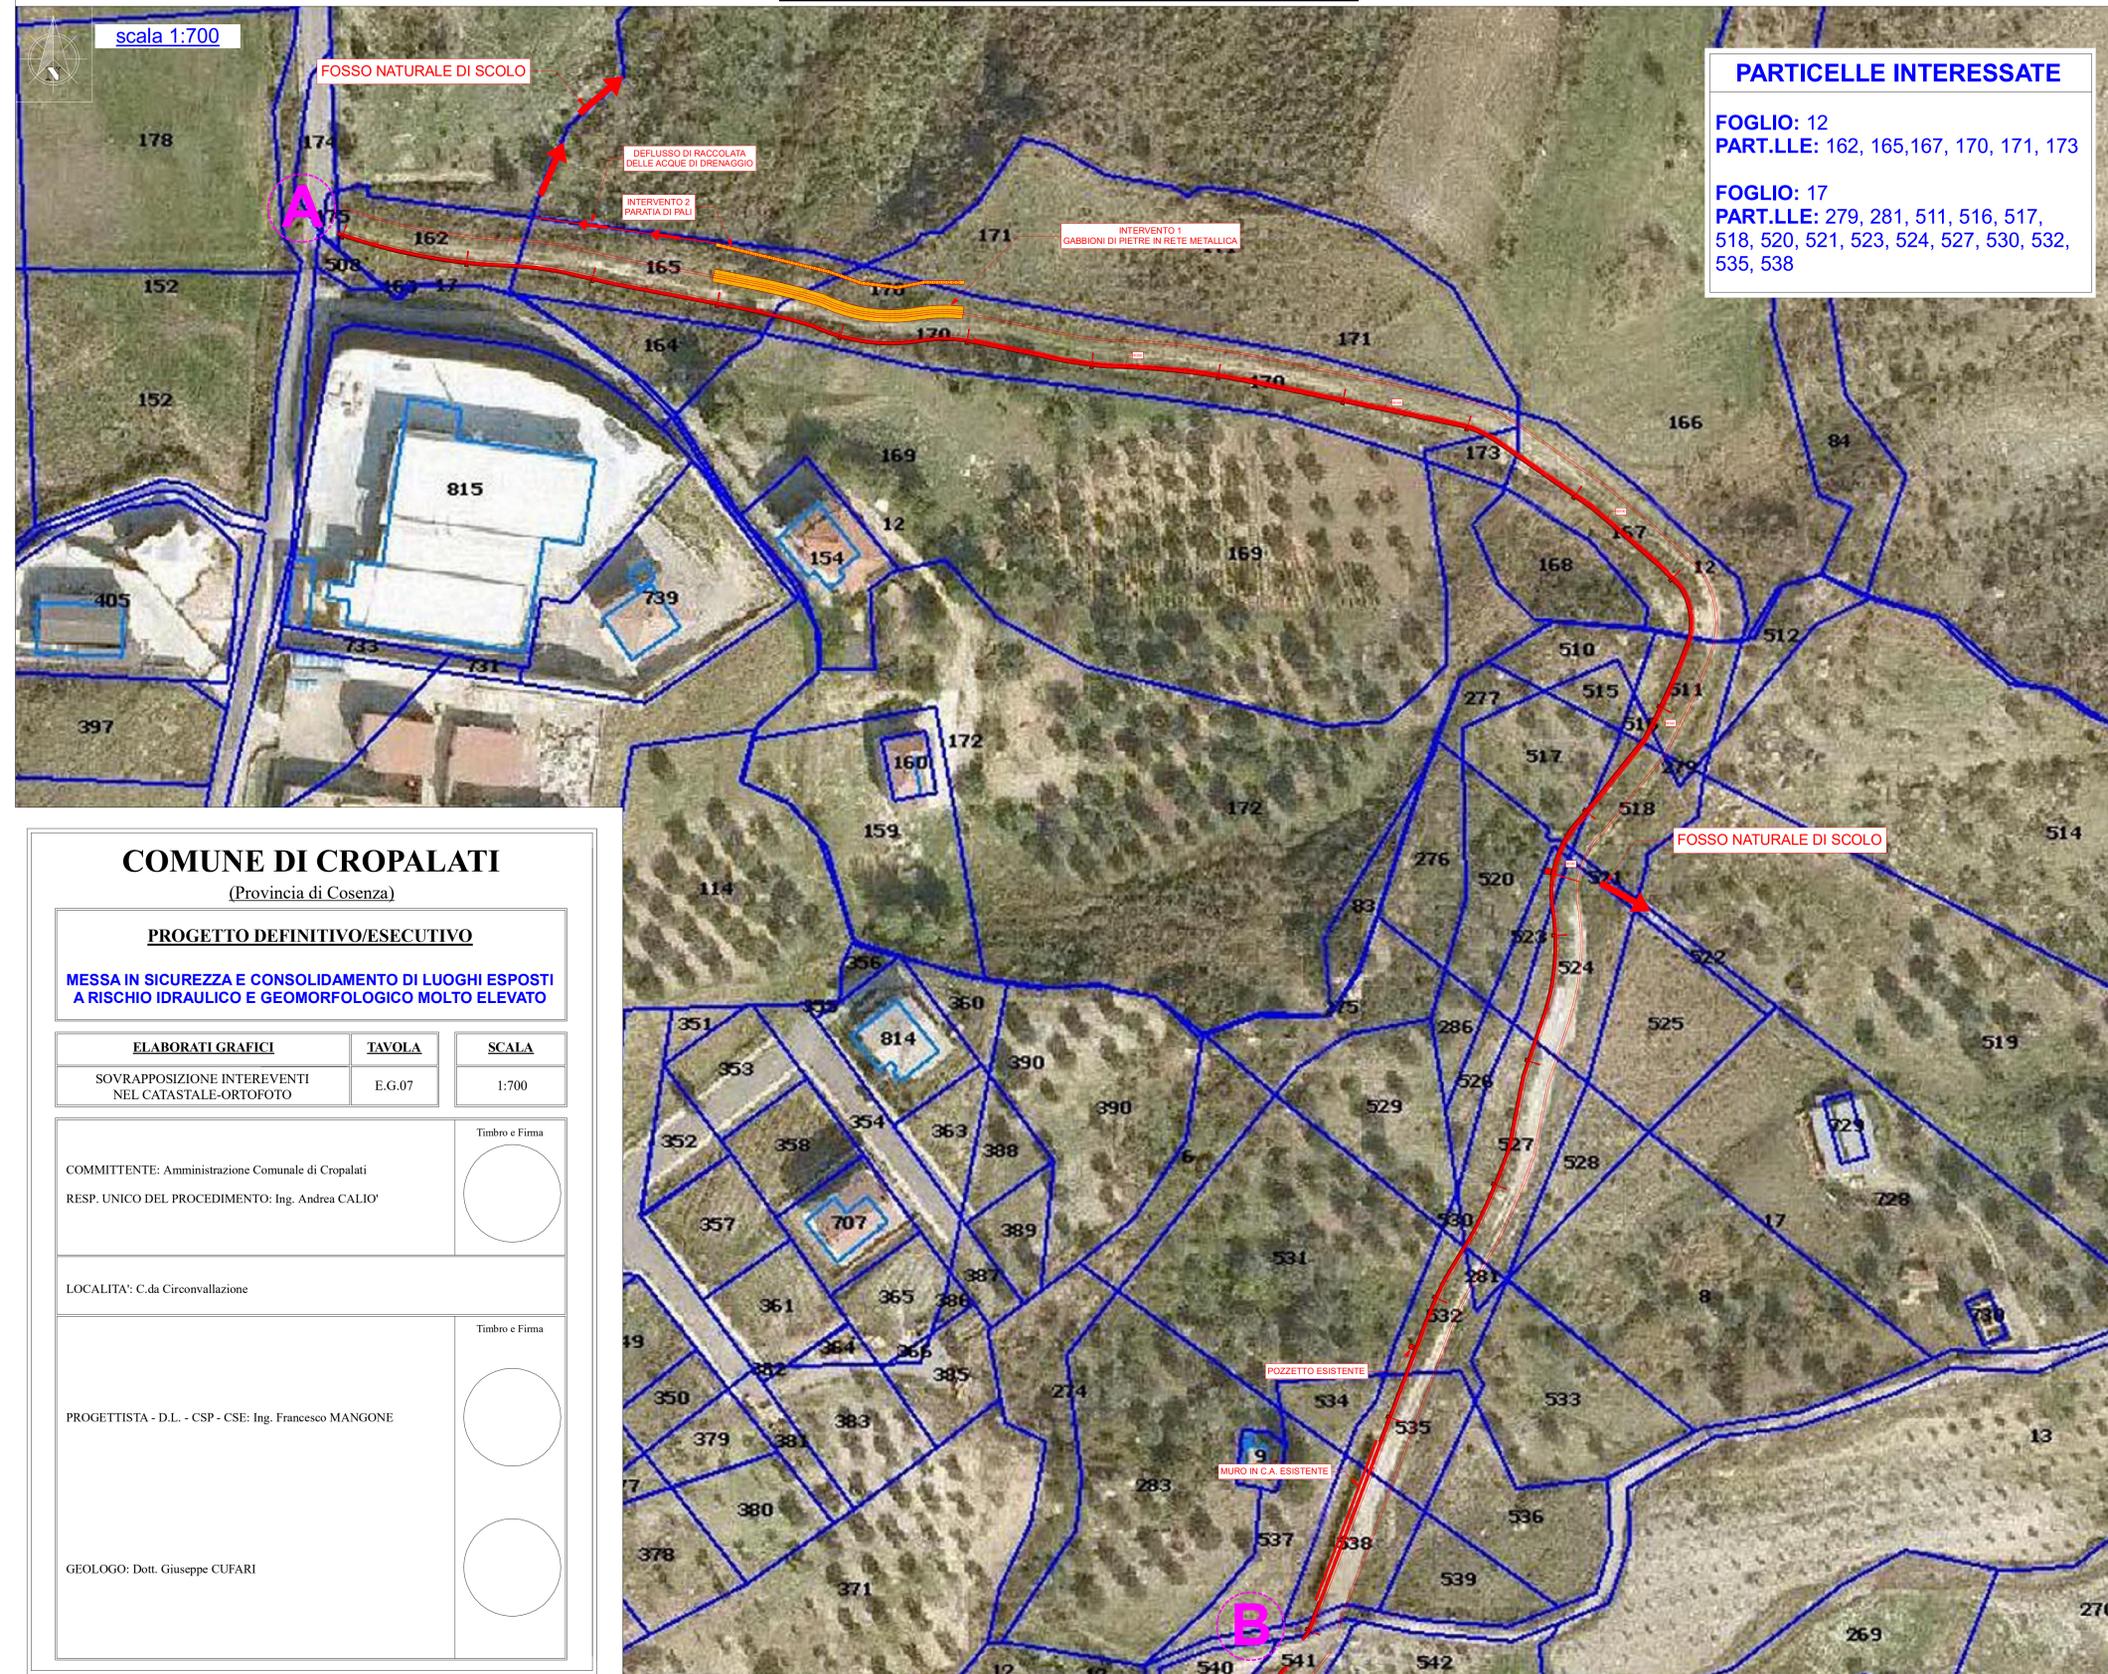

# TRATTO STRADALE B-C

