PANIMETRIA GENERALE CON SCHEDA DI SMALTIMENTO DELLE ACQUE
TRATTO STRADALE A-B

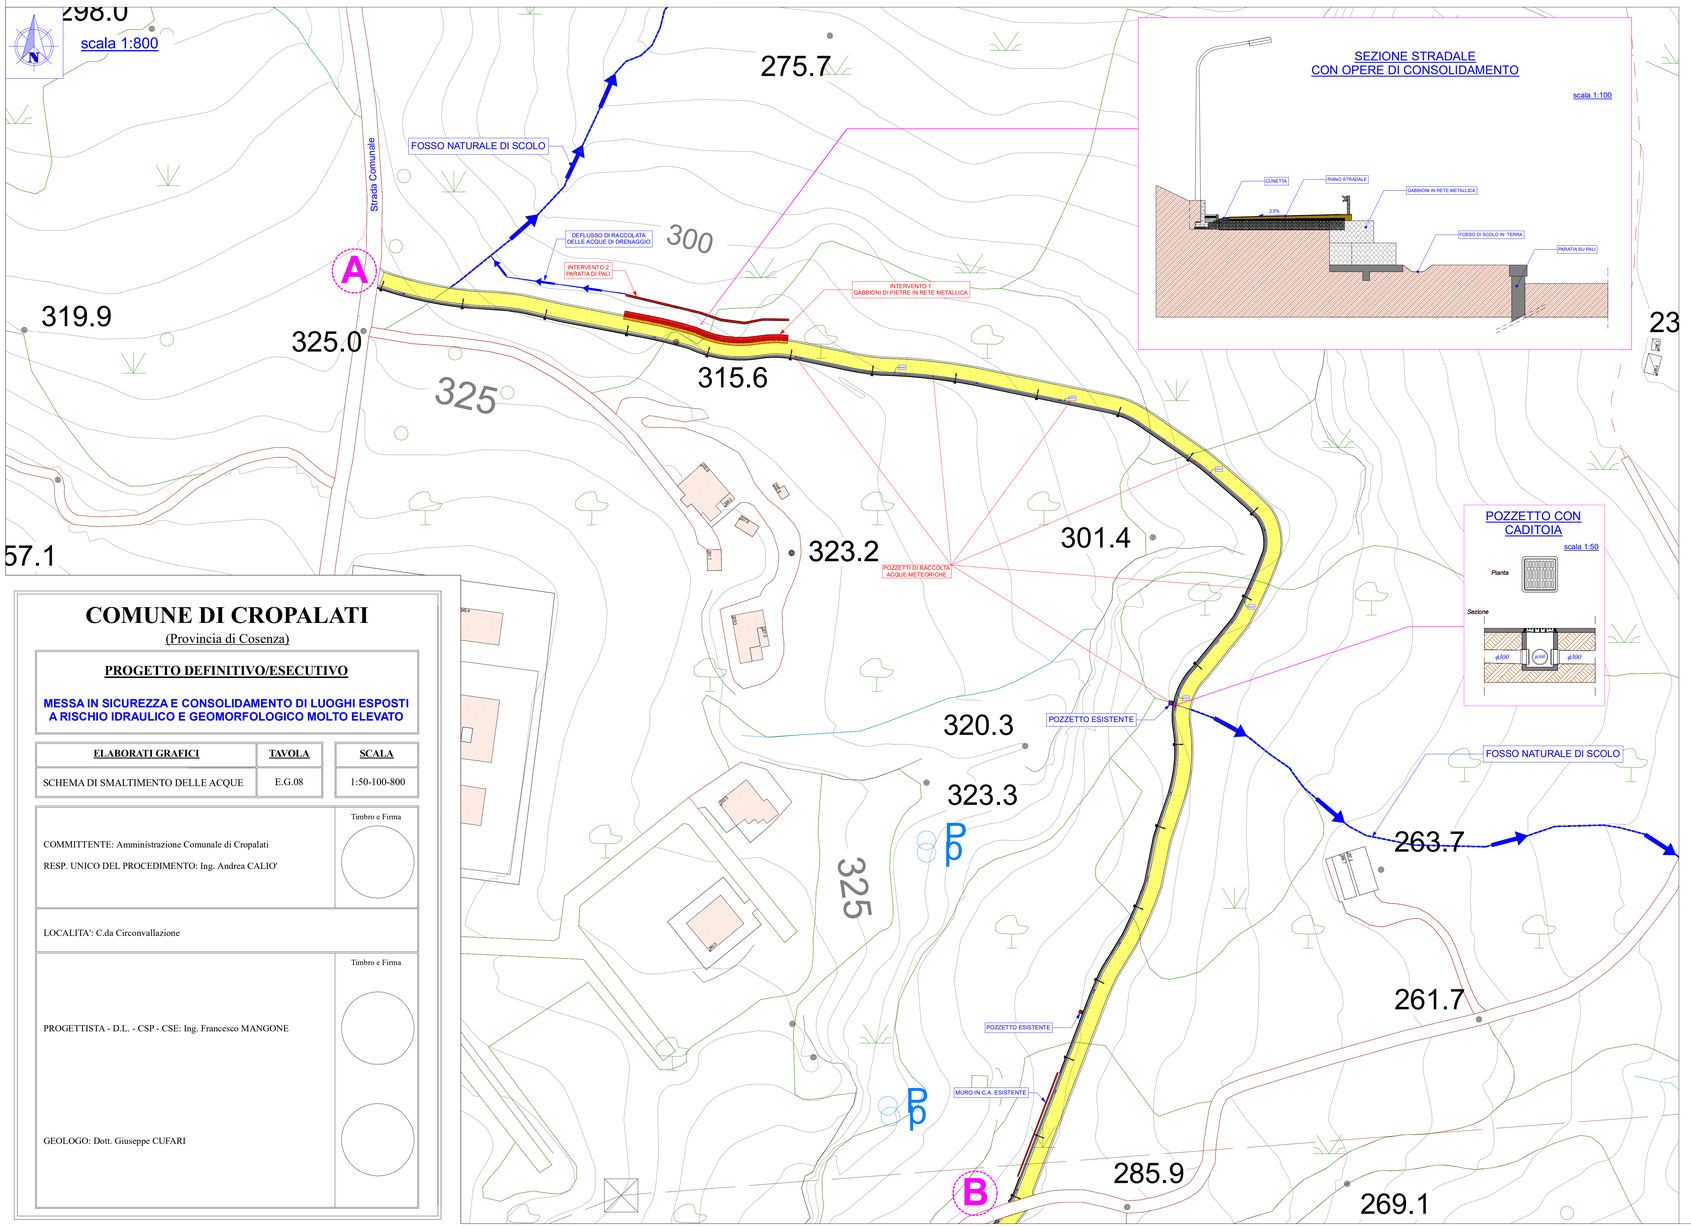

SEZIONE STRADALE
CON OPERE DI CONSOLIDAMENTO

scala 1:100

POZZETTO CON
CADITOIA

scala 1:50

COMUNE DI CROPALATI

(Provincia di Cosenza)

PROGETTO DEFINITIVO/ESECUTIVO

MESSA IN SICUREZZA E CONSOLIDAMENTO DI LUOGHI ESPOSTI A RISCHIO IDRAULICO E GEOMORFOLOGICO MOLTO ELEVATO

ELABORATI GRAFICI	TAVOLA	SCALA
SCHEMA DI SMALTIMENTO DELLE ACQUE	E.G.08	1:50-100-800

COMMITTENTE: Amministrazione Comunale di Cropalati

RESP. UNICO DEL PROCEDIMENTO: Ing. Andrea CALIO'

Timbro e Firma

LOCALITA': C.da Circonvallazione

PROGETTISTA - D.L. - CSP - CSE: Ing. Francesco MANGONE

GEOLOGO: Dott. Giuseppe CUFARI

Timbro e Firma

PANIMETRIA GENERALE CON SCHEDA DI SMALTIMENTO DELLE ACQUE
TRATTO STRADALE B-C

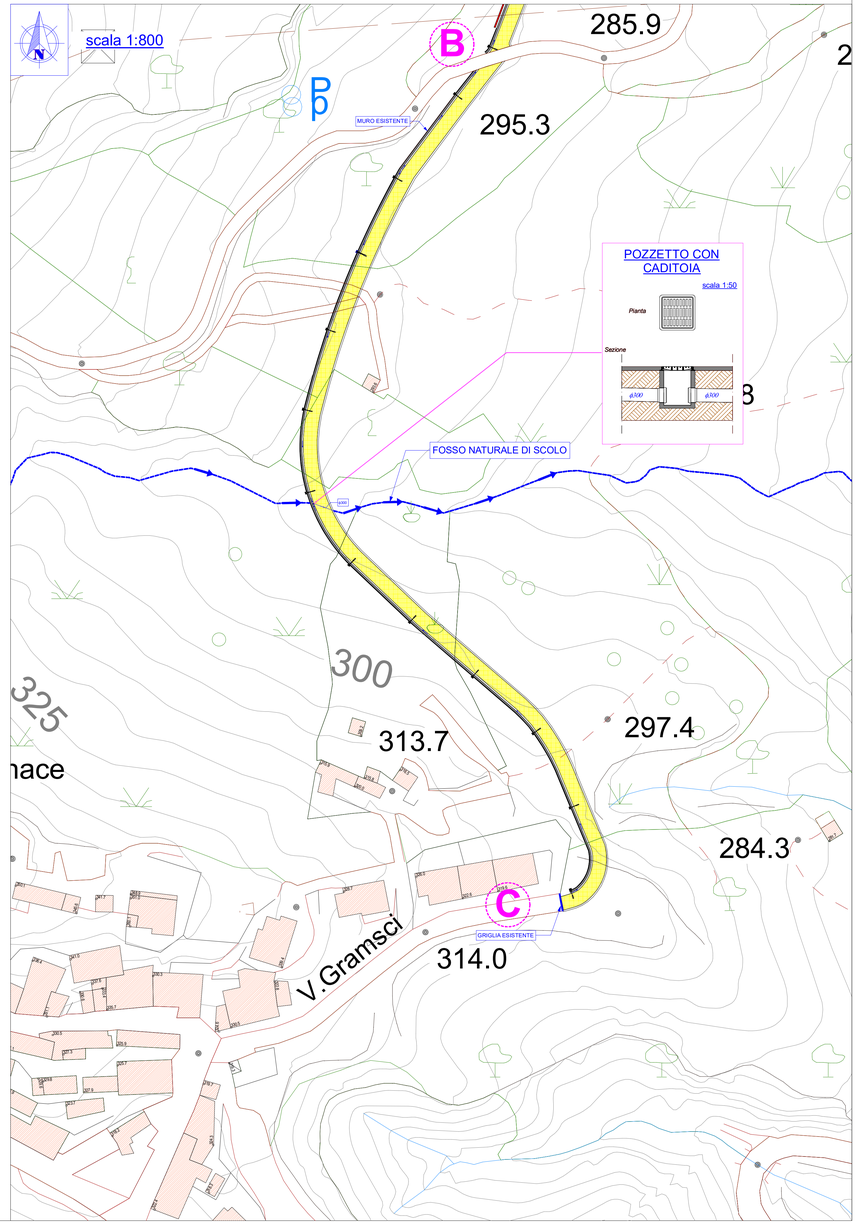

POZZETTO CON
CADITOIA

scala 1:50