

COMUNE DI CROPALATI

(Provincia di Cosenza)

PROGETTO DEFINITIVO/ESECUTIVO

**MESSA IN SICUREZZA E CONSOLIDAMENTO DI LUOGHI ESPOSTI
A RISCHIO IDRAULICO E GEOMORFOLOGICO MOLTO ELEVATO**

ELABORATI STRUTTURALI INTERVENTO 2

TAVOLA

SCALA

DISEGNI ESECUTIVI
E PARTICOLARI COSTRUTTIVI


E.STR.02.1

1:25-50

COMMITTENTE: Amministrazione Comunale di Cropalati

RESP. UNICO DEL PROCEDIMENTO: Ing. Andrea CALIO'

Timbro e Firma


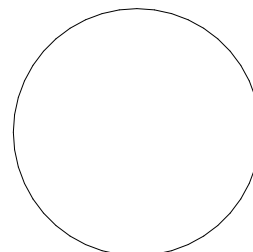


LOCALITA': C.da Circonvallazione


PROGETTISTA - D.L. - CSP - CSE: Ing. Francesco MANGONE

GEOLOGO: Dott. Giuseppe CUFARI


Timbro e Firma

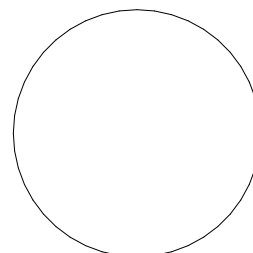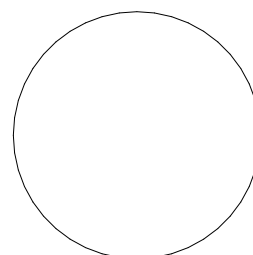

Paratia da 60 m con 53 pali $\varnothing$ 60 cm, interasse 110 cm

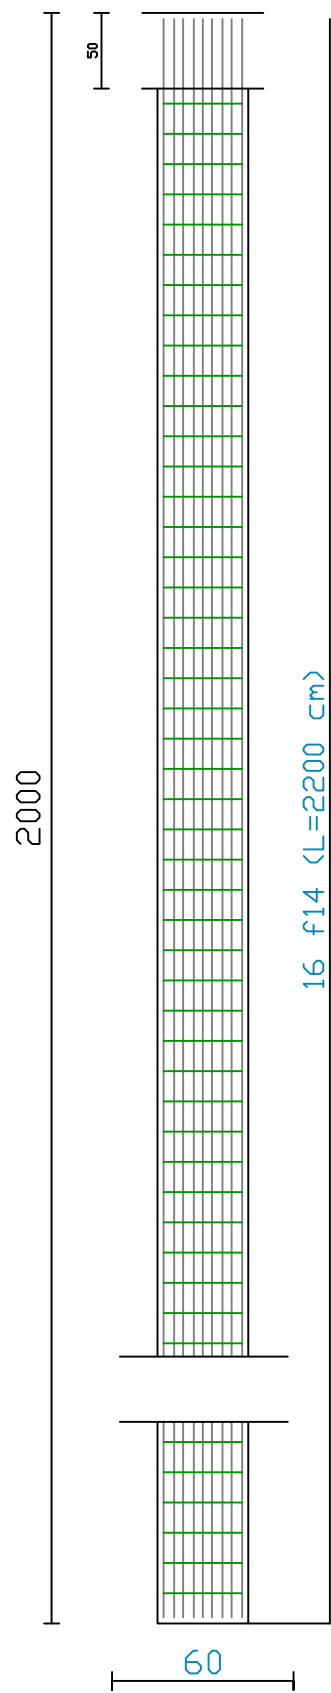

Particolare Sezione cordolo scala 1:25

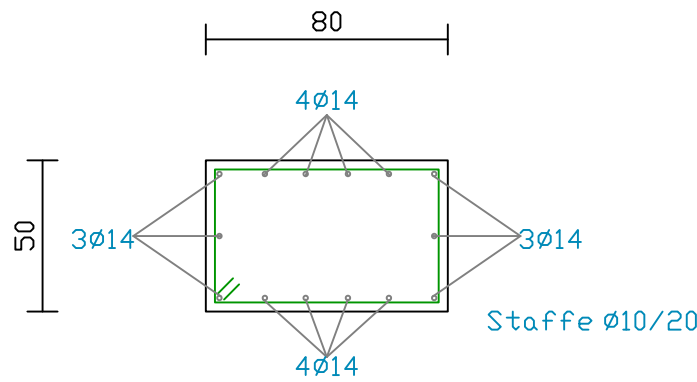

Particolare Sezione palo scala 1:25

