

 UNIONE EUROPEA		
 REPUBBLICA ITALIANA	 REGIONE CALABRIA DIPARTIMENTO 6 Infrastrutture - Lavori Pubblici - Mobilità SETTORE 5 Lavori Pubblici	COMUNE CROPALATI Via Roma n.86 87060 Cropalati (CS) Tel. 0983.61064-Fax 0983.61877 www.comune.cropalati.cs.it

**MANIFESTAZIONE DI INTERESSE PER LA CONCESSIONE DI CONTRIBUTI
FINALIZZATI ALLA ESECUZIONE DI INTERVENTI DI ADEGUAMENTO SISMICO O,
EVENTUALMENTE, DI DEMOLIZIONE E RICOSTRUZIONE DEGLI EDIFICI DI
INTERESSE SCOLASTICI**

(D.G.R.N 427 DEL 10 NOVEMBRE 2016)


PROGETTO ESECUTIVO

**"ADEGUAMENTO SISMICO EDIFICIO SCUOLA
ELEMENTARE/MATERNA"**

TAVOLA E.G.03	PLANIMETRIA
--------------------------	--------------------

	Timbro e Firma
COMMITTENTE: Amministrazione Comunale di Cropalati RESP. DEL PROCEDIMENTO: Ing. Andrea CALIO'	
PROGETTISTA E C.S.P.: Ing. Alberto BOCCUTI DIRETTORE DEI LAVORI E C.S.E.: Ing. Vincenzo FORCINITI ESPERTO DEL PROTOCOLLO ITACA: Ing. Immacolata FONTANA	

PLANIMETRIA DELL'EDIFICIO

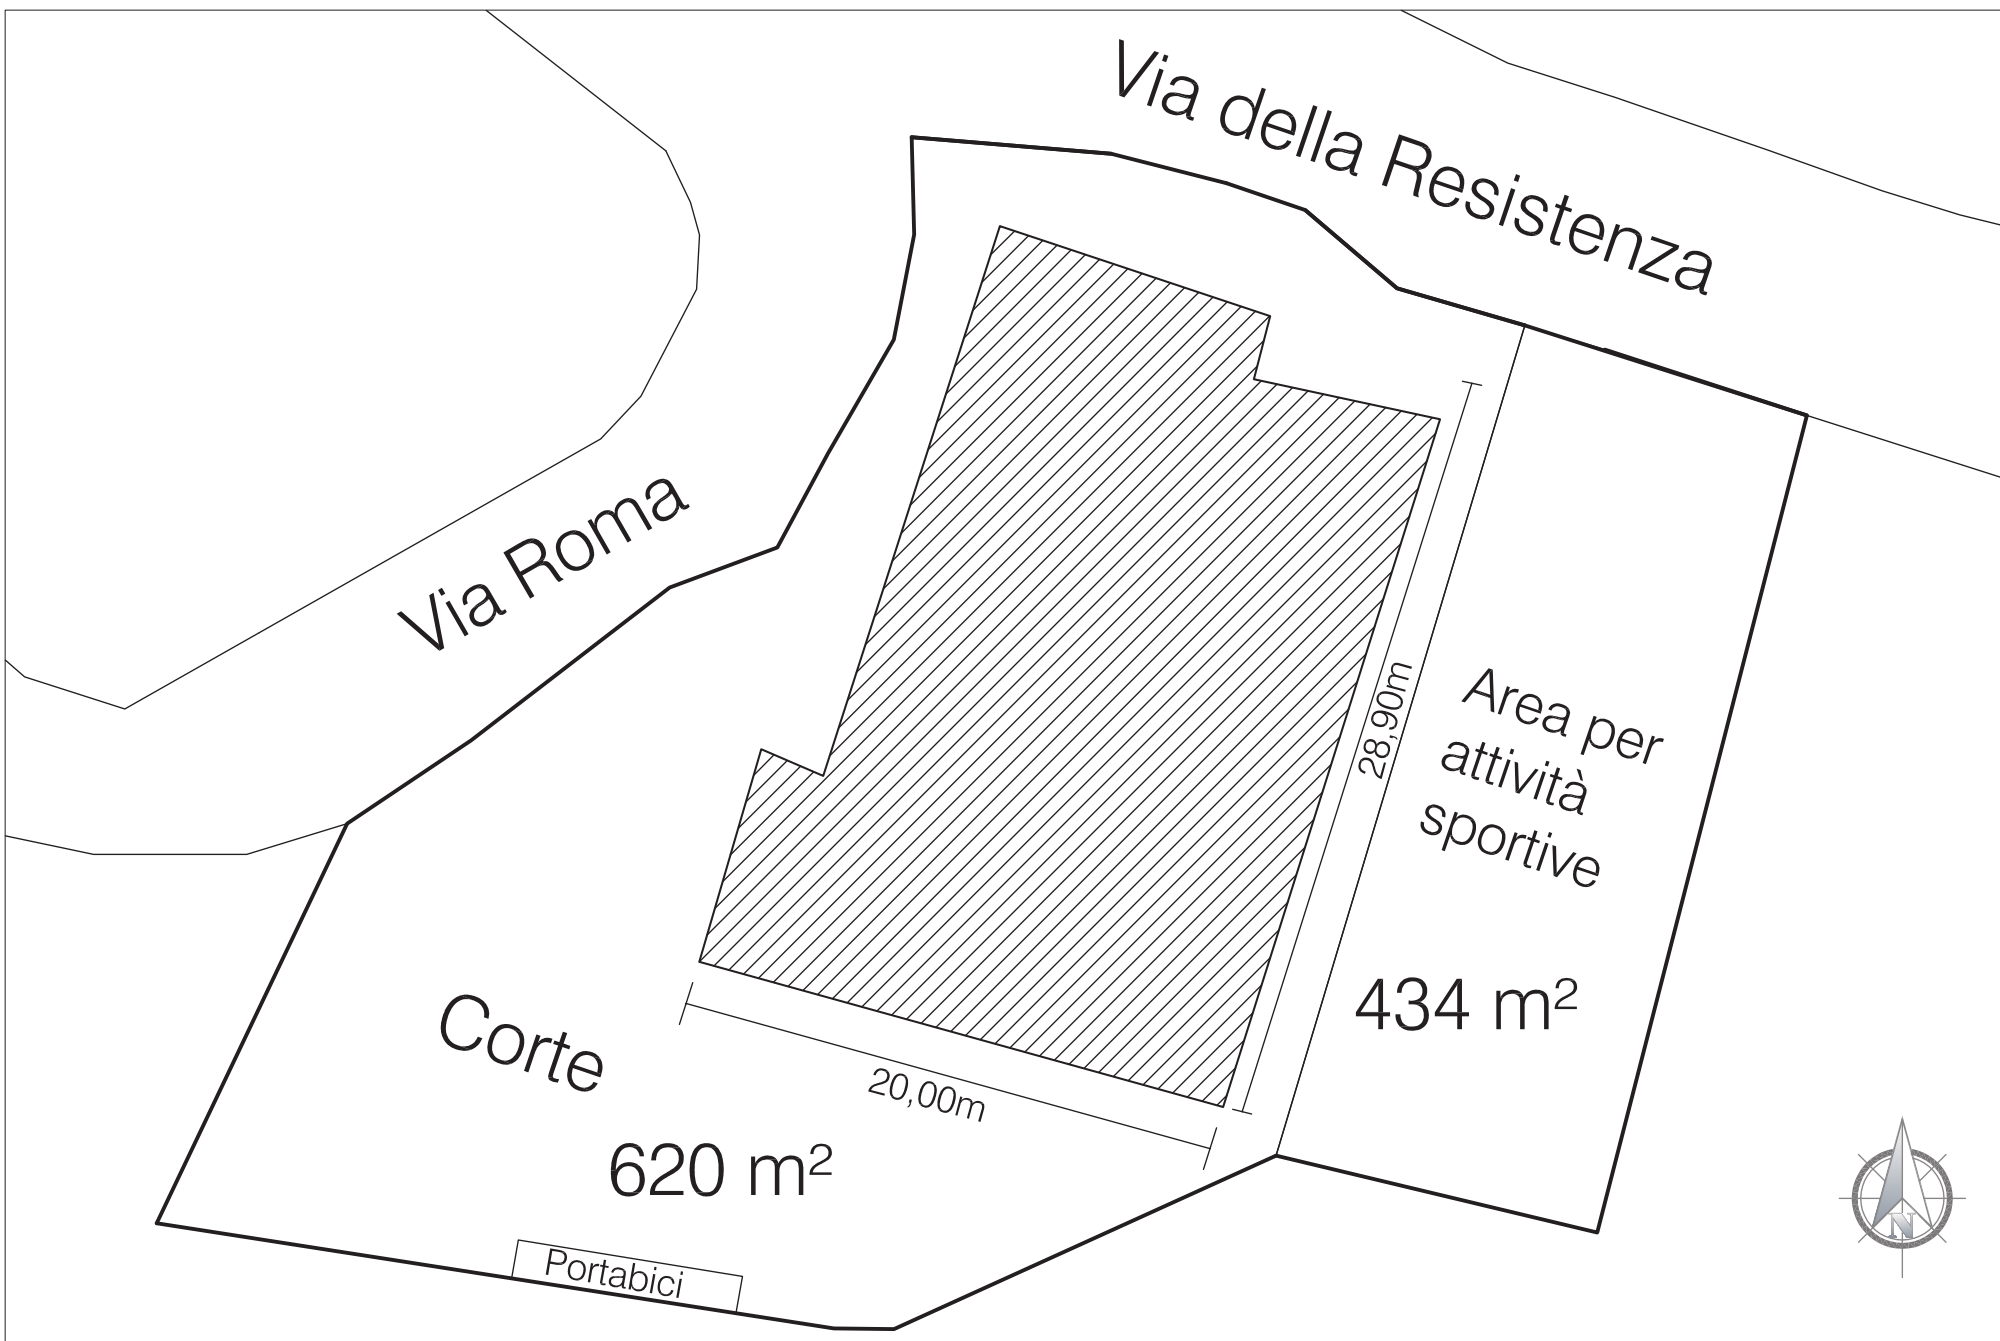

SCALA 1:200