UNIONE EUROPEA REPUBBLICA ITALIANA	REGIONE CALABRIA DIPARTIMENTO 6 Infrastrutture - Lavori Pubblici - Mobilità SETTORE 5 Lavori Pubblici	COMUNE CROPALATI Via Roma n.86 87060 Cropalati (CS) Tel. 0983.61064-Fax 0983.61877 www.comune.cropalati.cs.it

MANIFESTAZIONE DI INTERESSE PER LA CONCESSIONE DI CONTRIBUTI FINALIZZATI ALLA ESECUZIONE DI INTERVENTI DI ADEGUAMENTO SISMICO O, EVENTUALMENTE, DI DEMOLIZIONE E RICOSTRUZIONE DEGLI EDIFICI DI INTERESSE SCOLASTICI

(D.G.R.N 427 DEL 10 NOVEMBRE 2016)

PROGETTO ESECUTIVO

"ADEGUAMENTO SISMICO EDIFICIO SCUOLA ELEMENTARE/MATERNA"

TAVOLA E.G.04	PROFILO ALTIMETRICO

	Timbro e Firma
COMMITTENTE: Amministrazione Comunale di Cropalati RESP. DEL PROCEDIMENTO: Ing. Andrea CALIO'	
PROGETTISTA E C.S.P.: Ing. Alberto BOCCUTI DIRETTORE DEI LAVORI E C.S.E.: Ing. Vincenzo FORCINITI ESPERTO DEL PROTOCOLLO ITACA: Ing. Immacolata FONTANA	

PLANIMETRIA PROFILI

SCALA 1:1000

PROFILO A-B

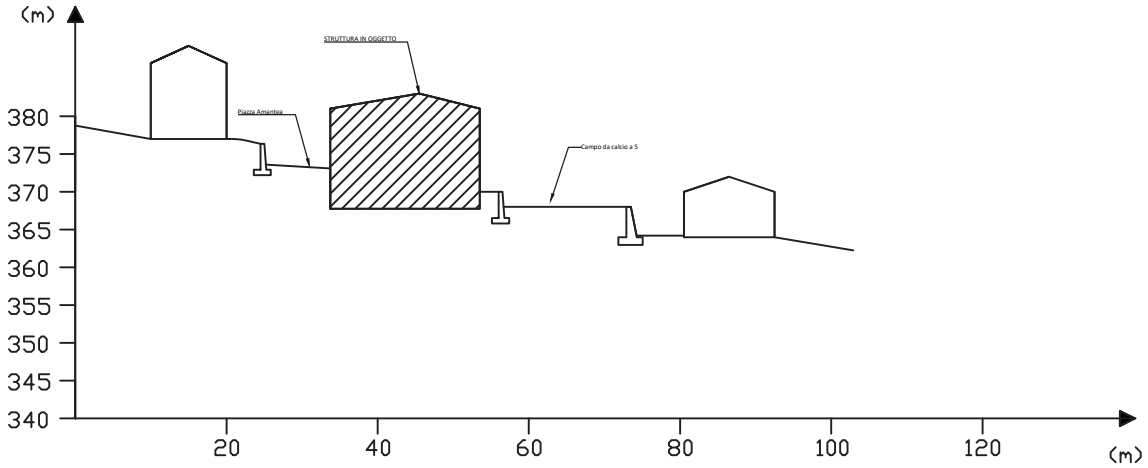

PROFILO C-D

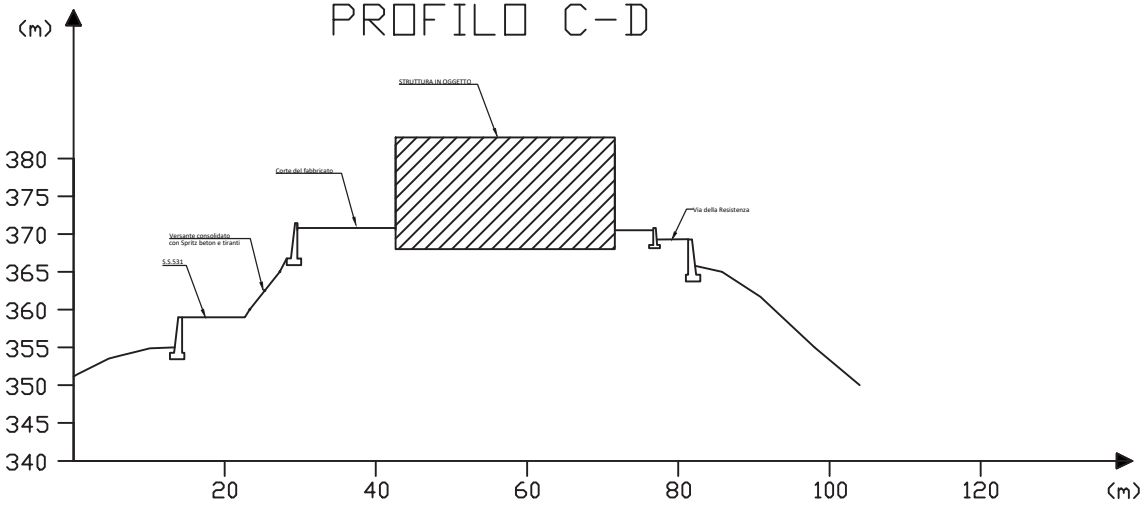

SCALA 1:1000