

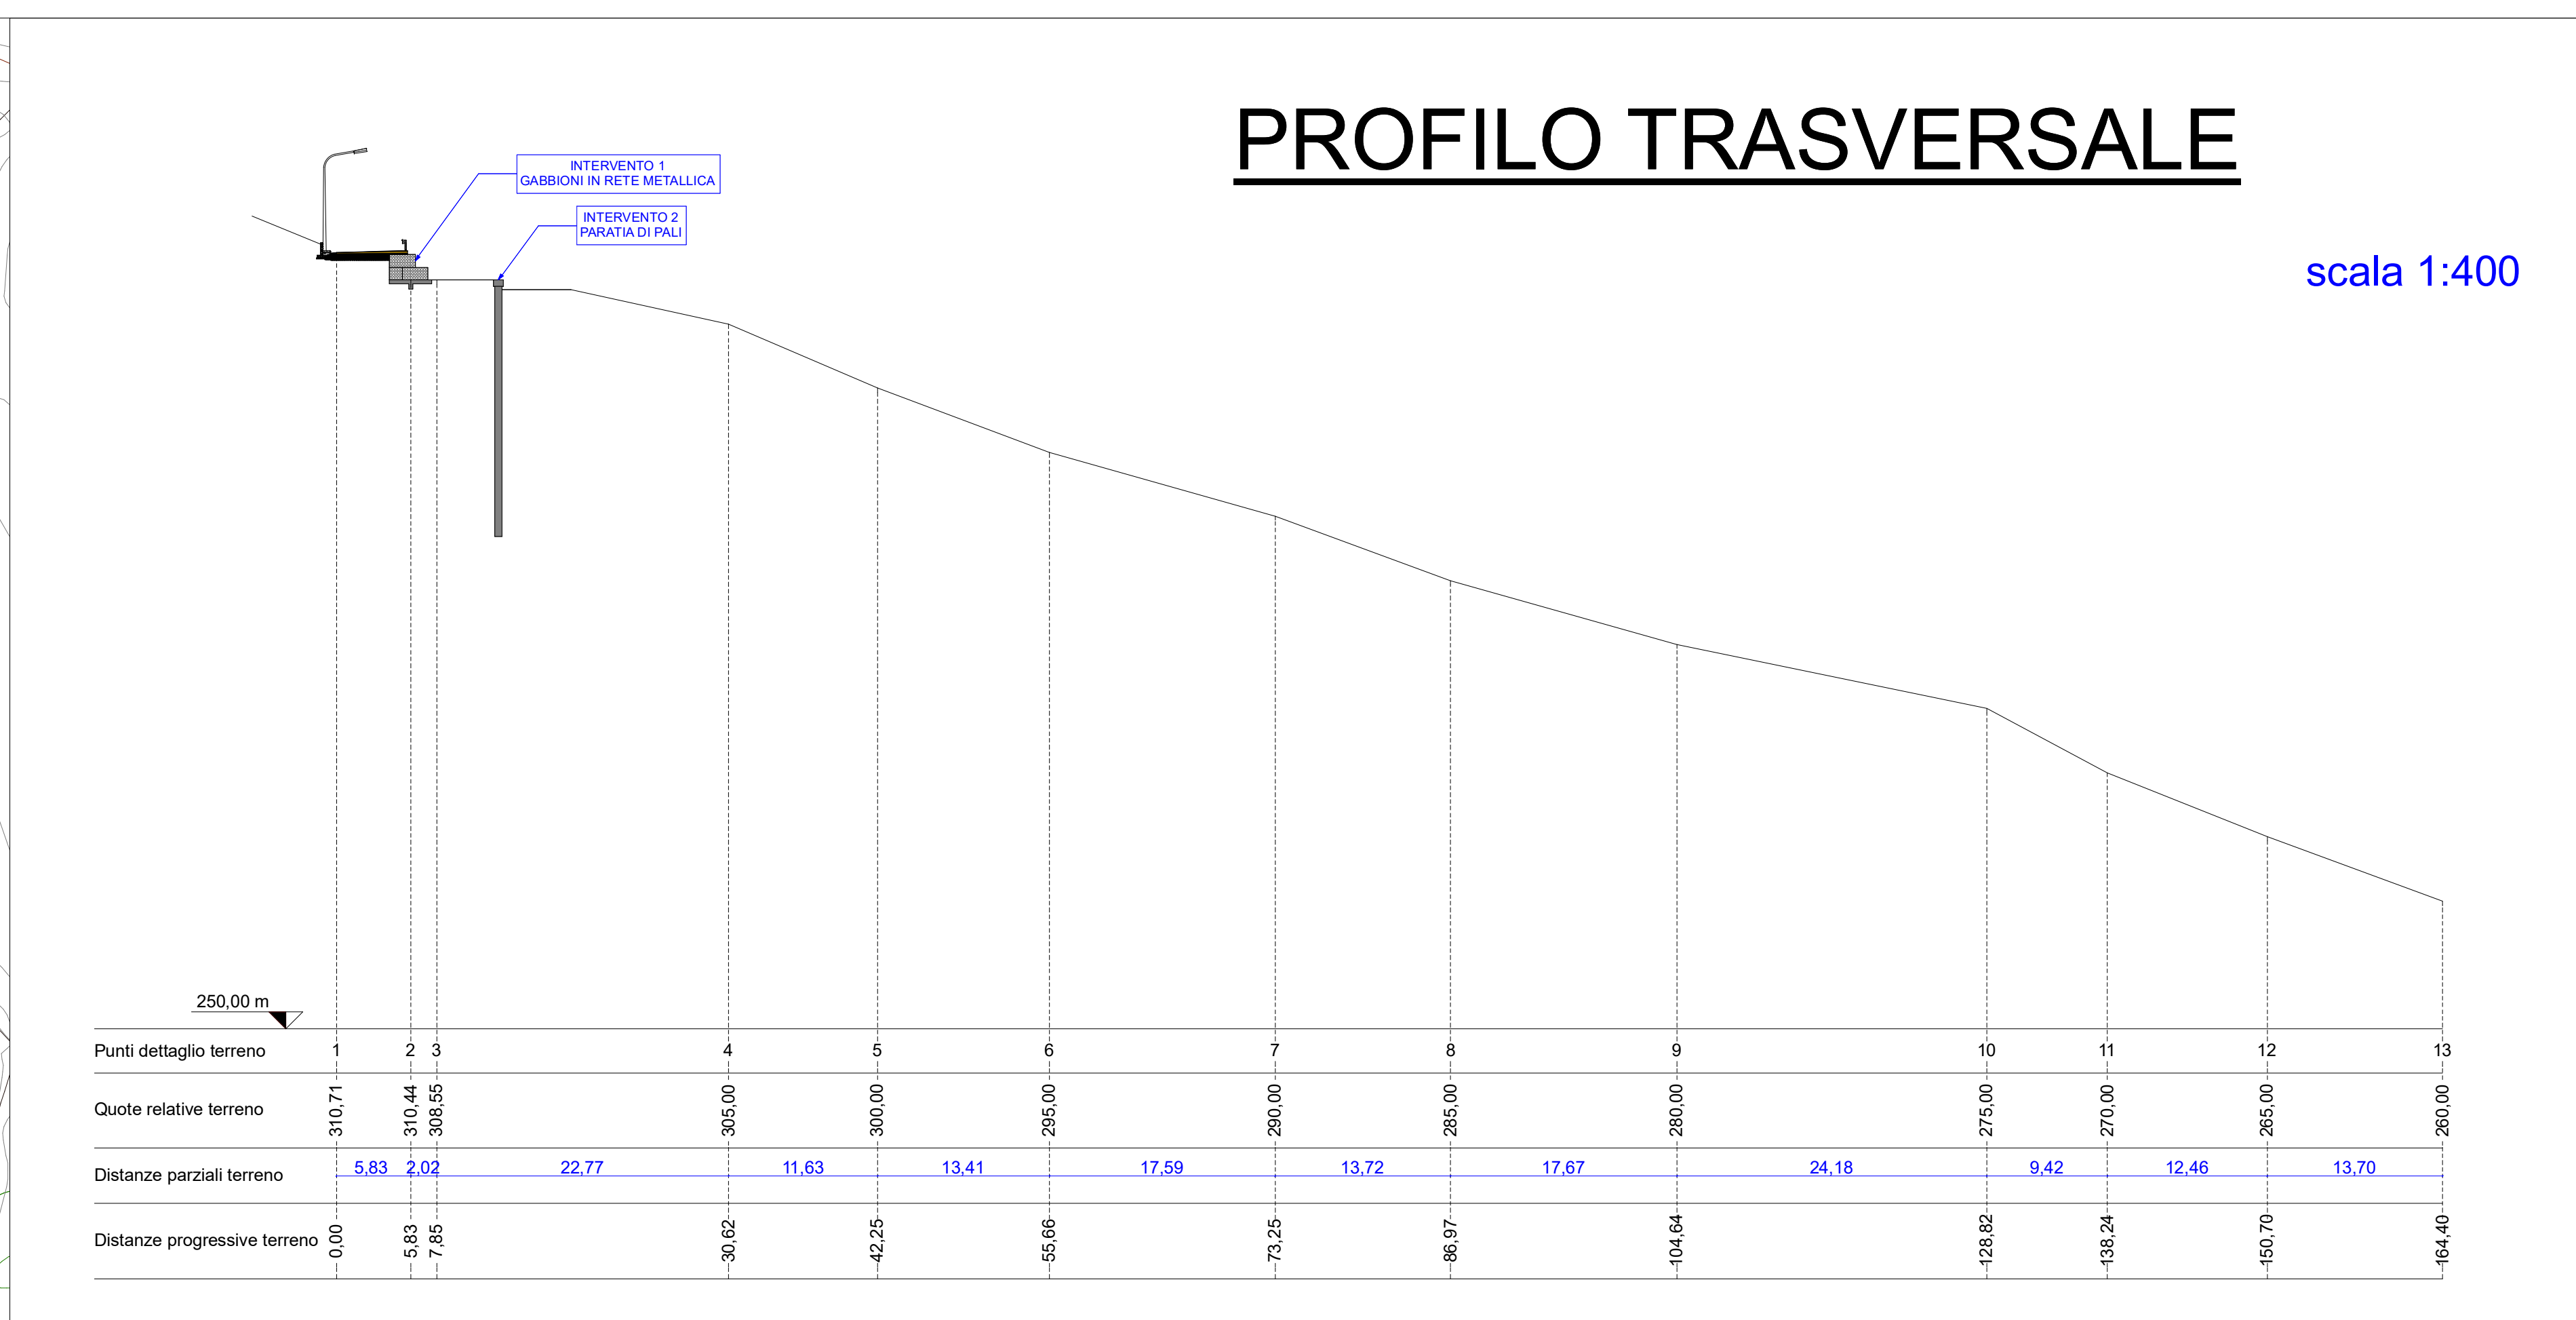



PANIMETRIA GENERALE CON INDIVIDUAZIONE DEGLI INTERVENTI  
TRATTO STRADALE A-B

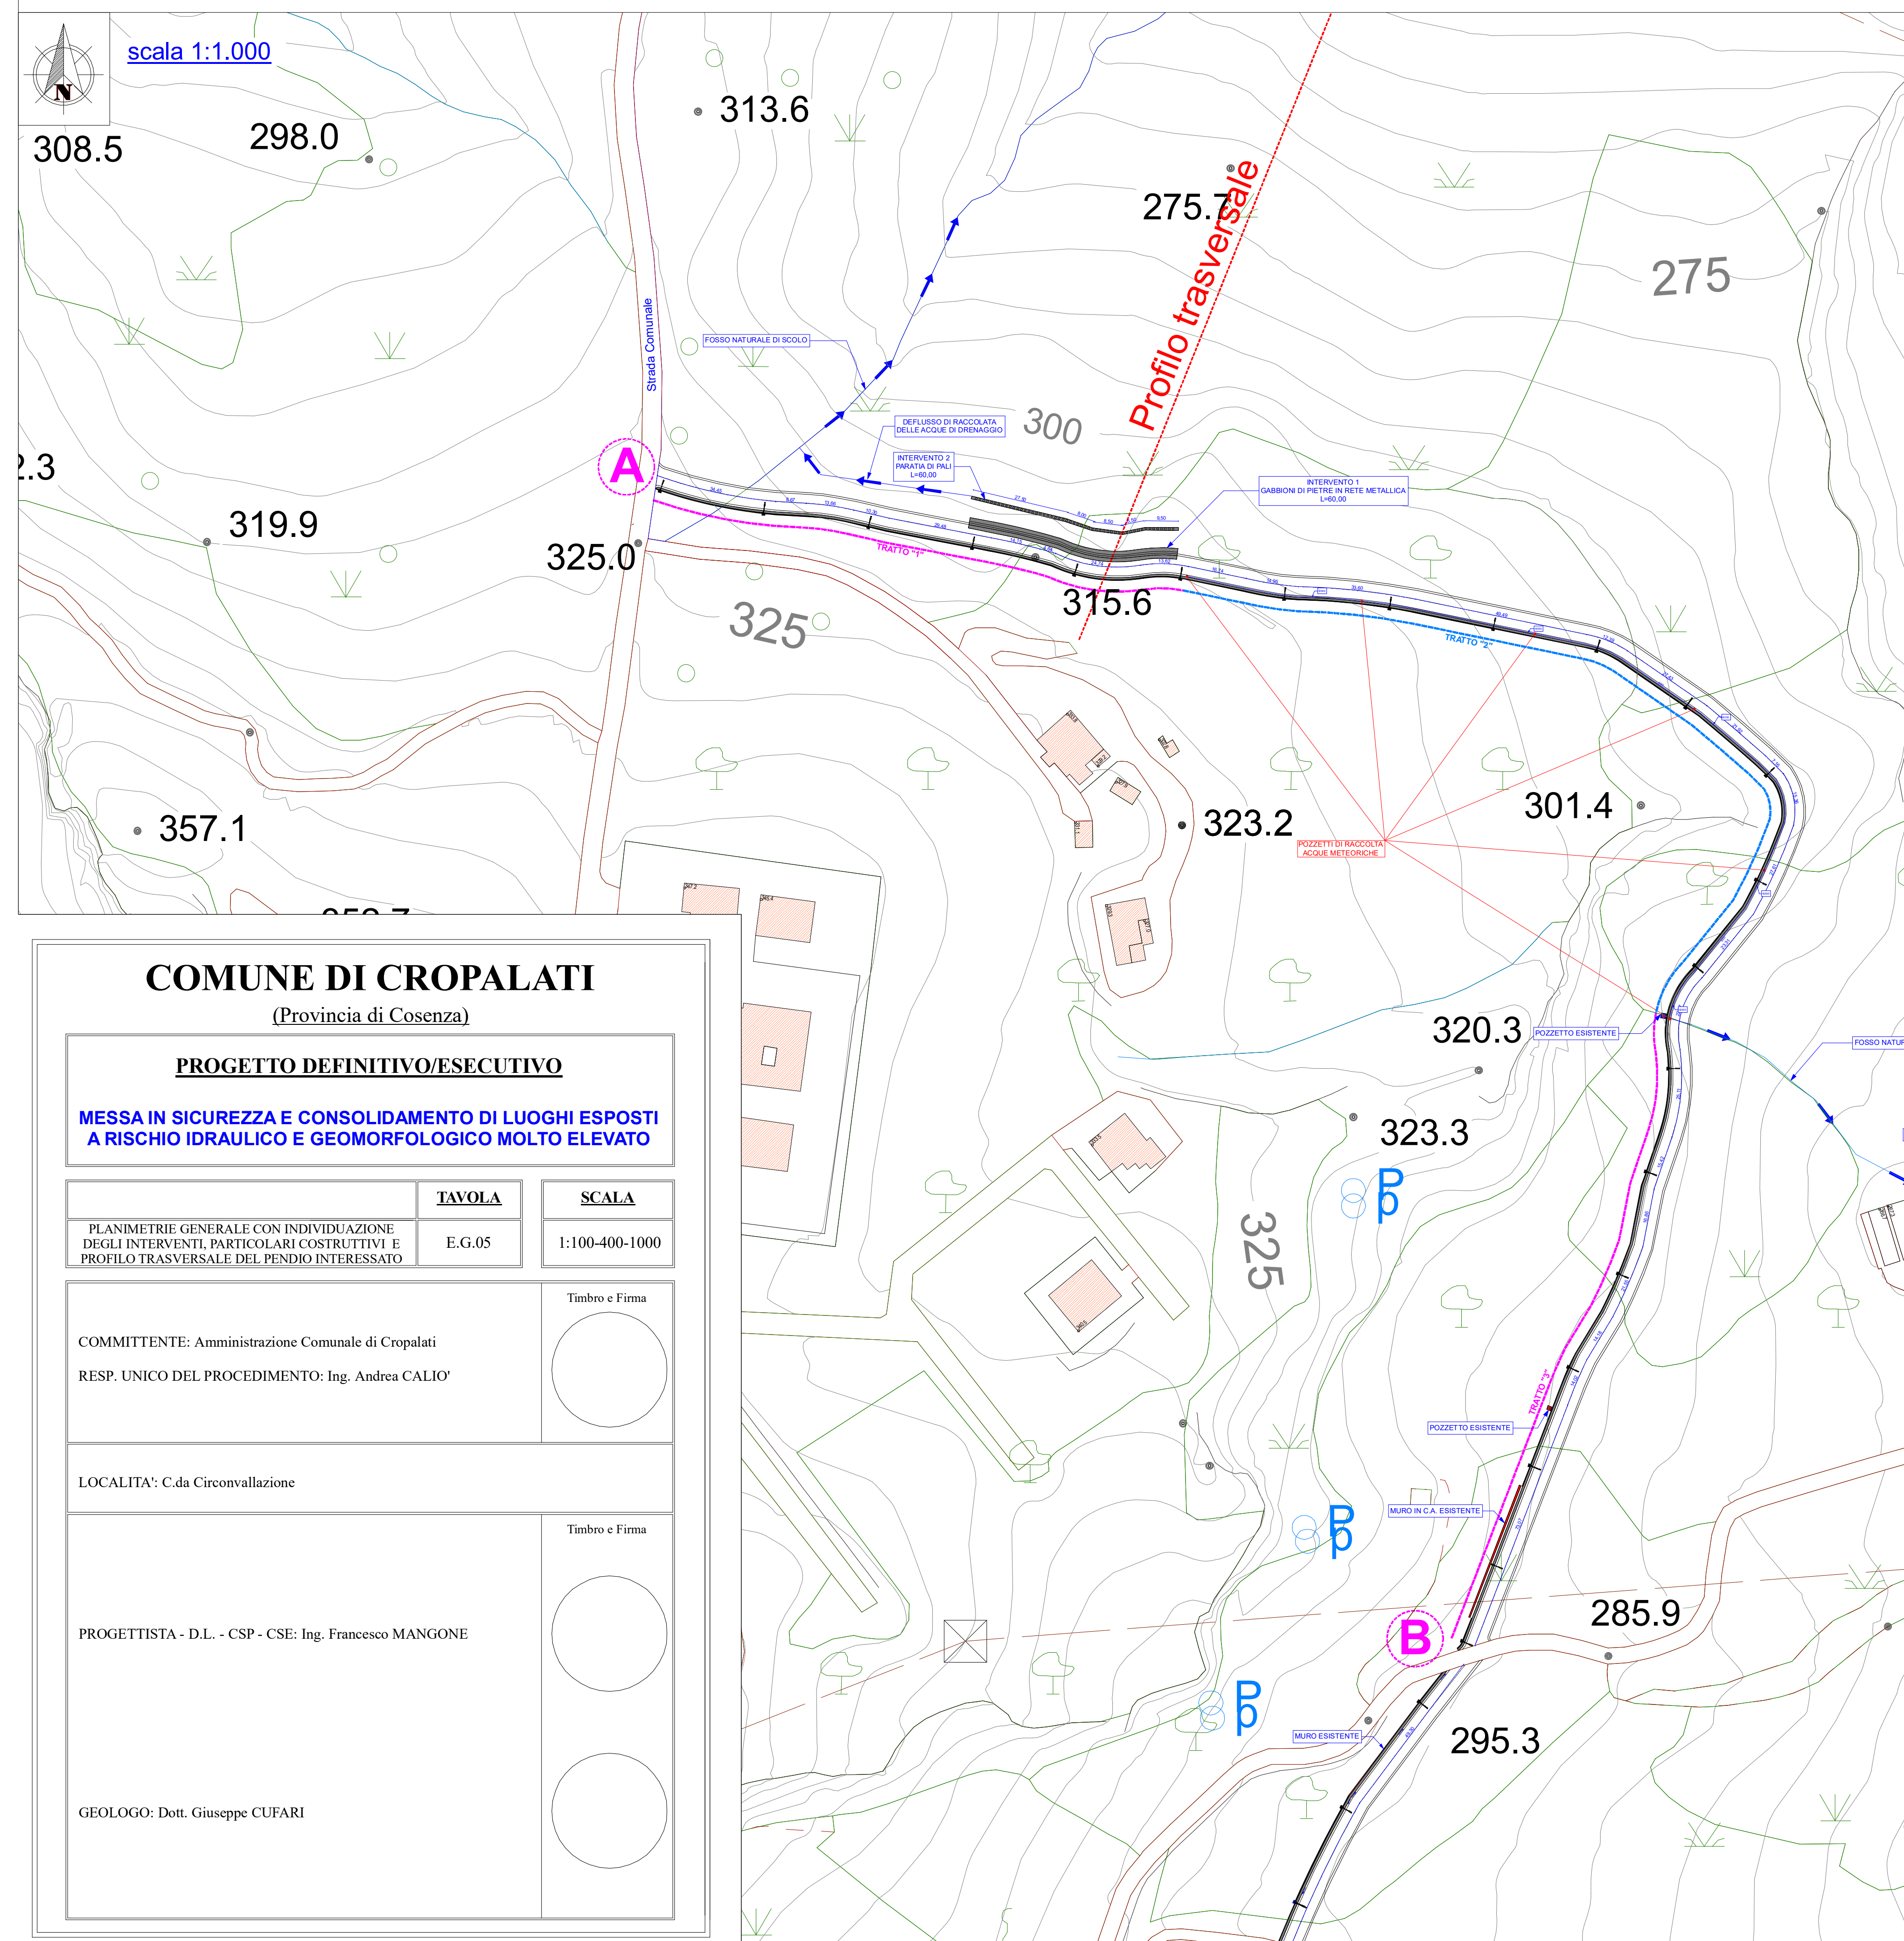

TRATTI "1" E "3"

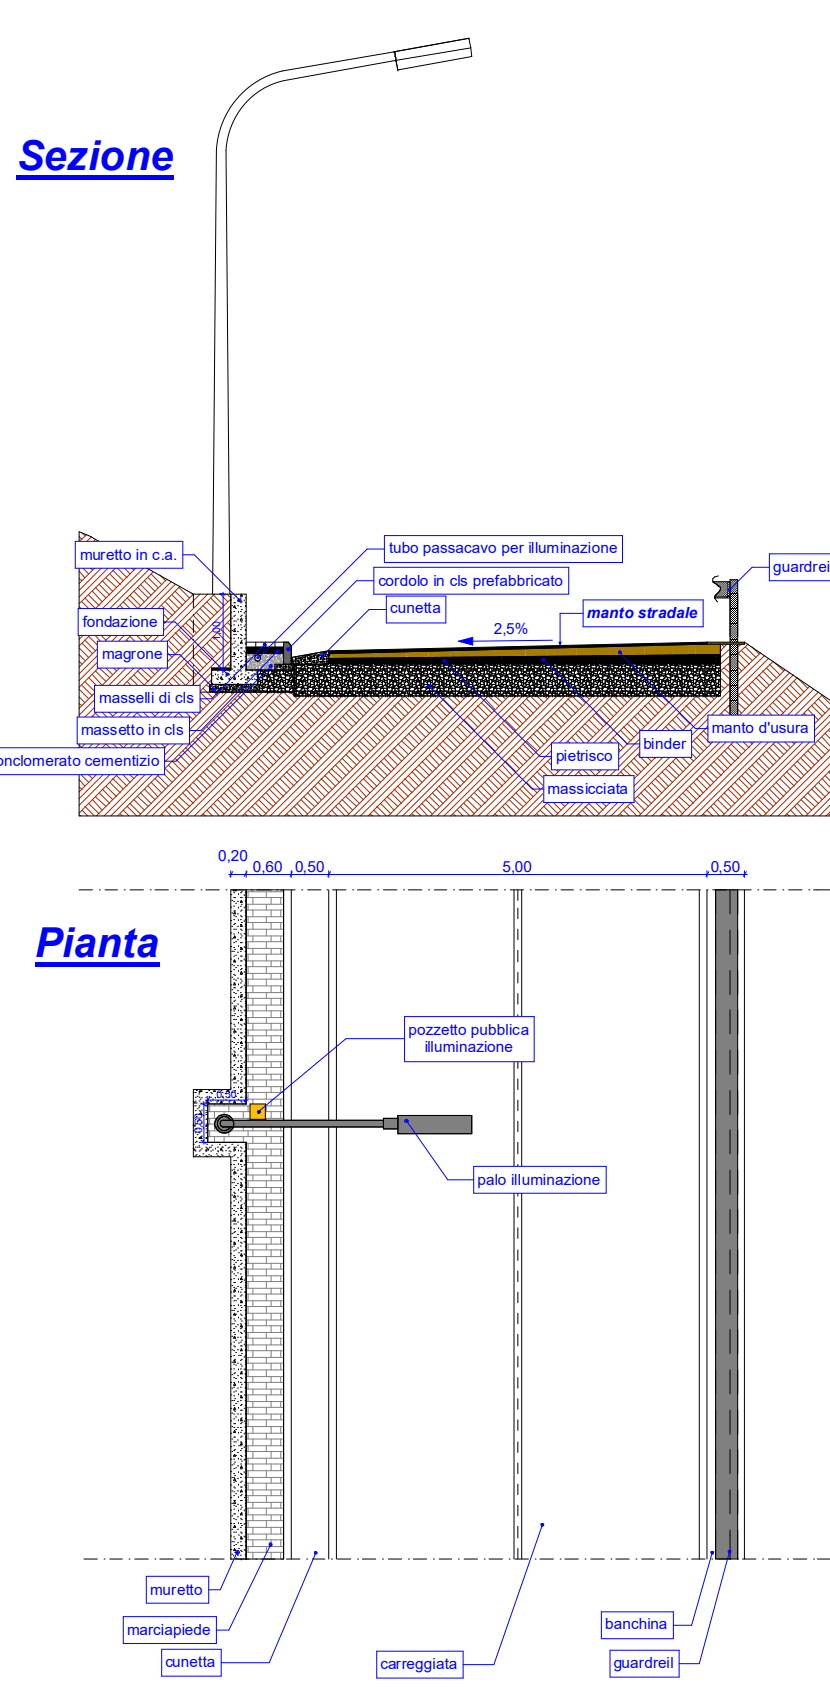

TRATTO "2"

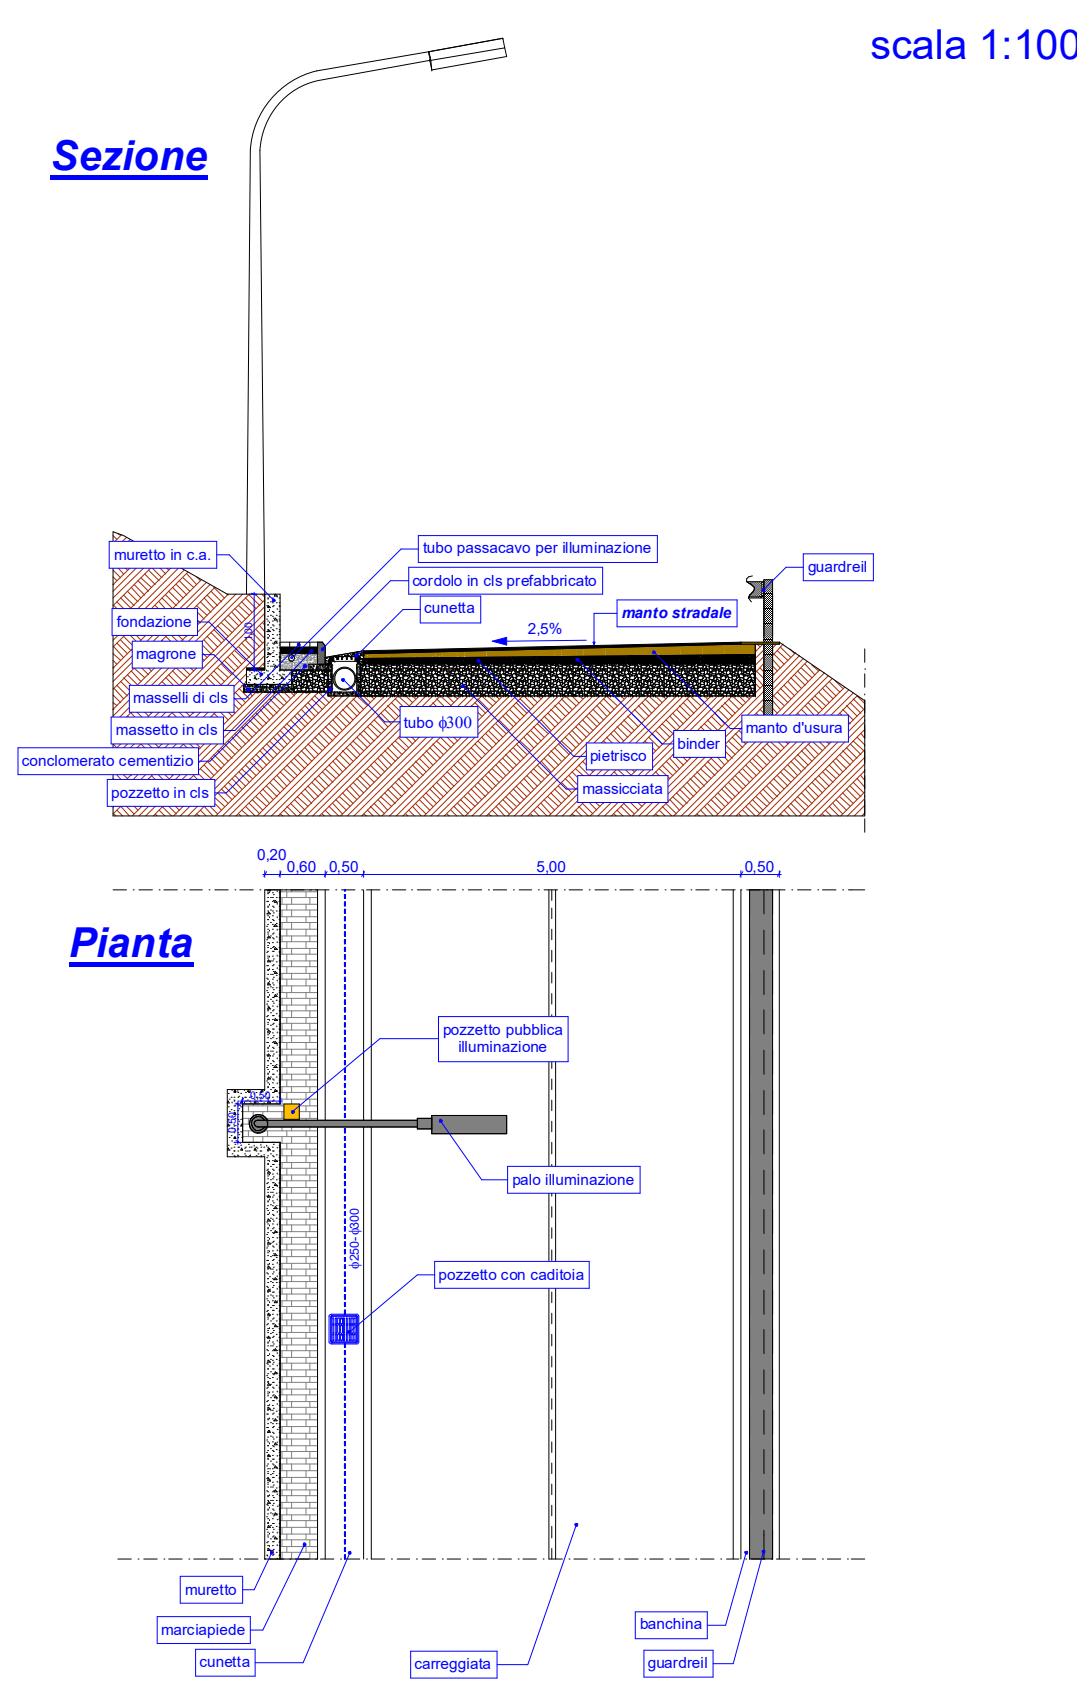

PANIMETRIA GENERALE CON INDIVIDUAZIONE DEGLI INTERVENTI  
TRATTO STRADALE B-C

